


Bestehende WEA




gepl. WEA

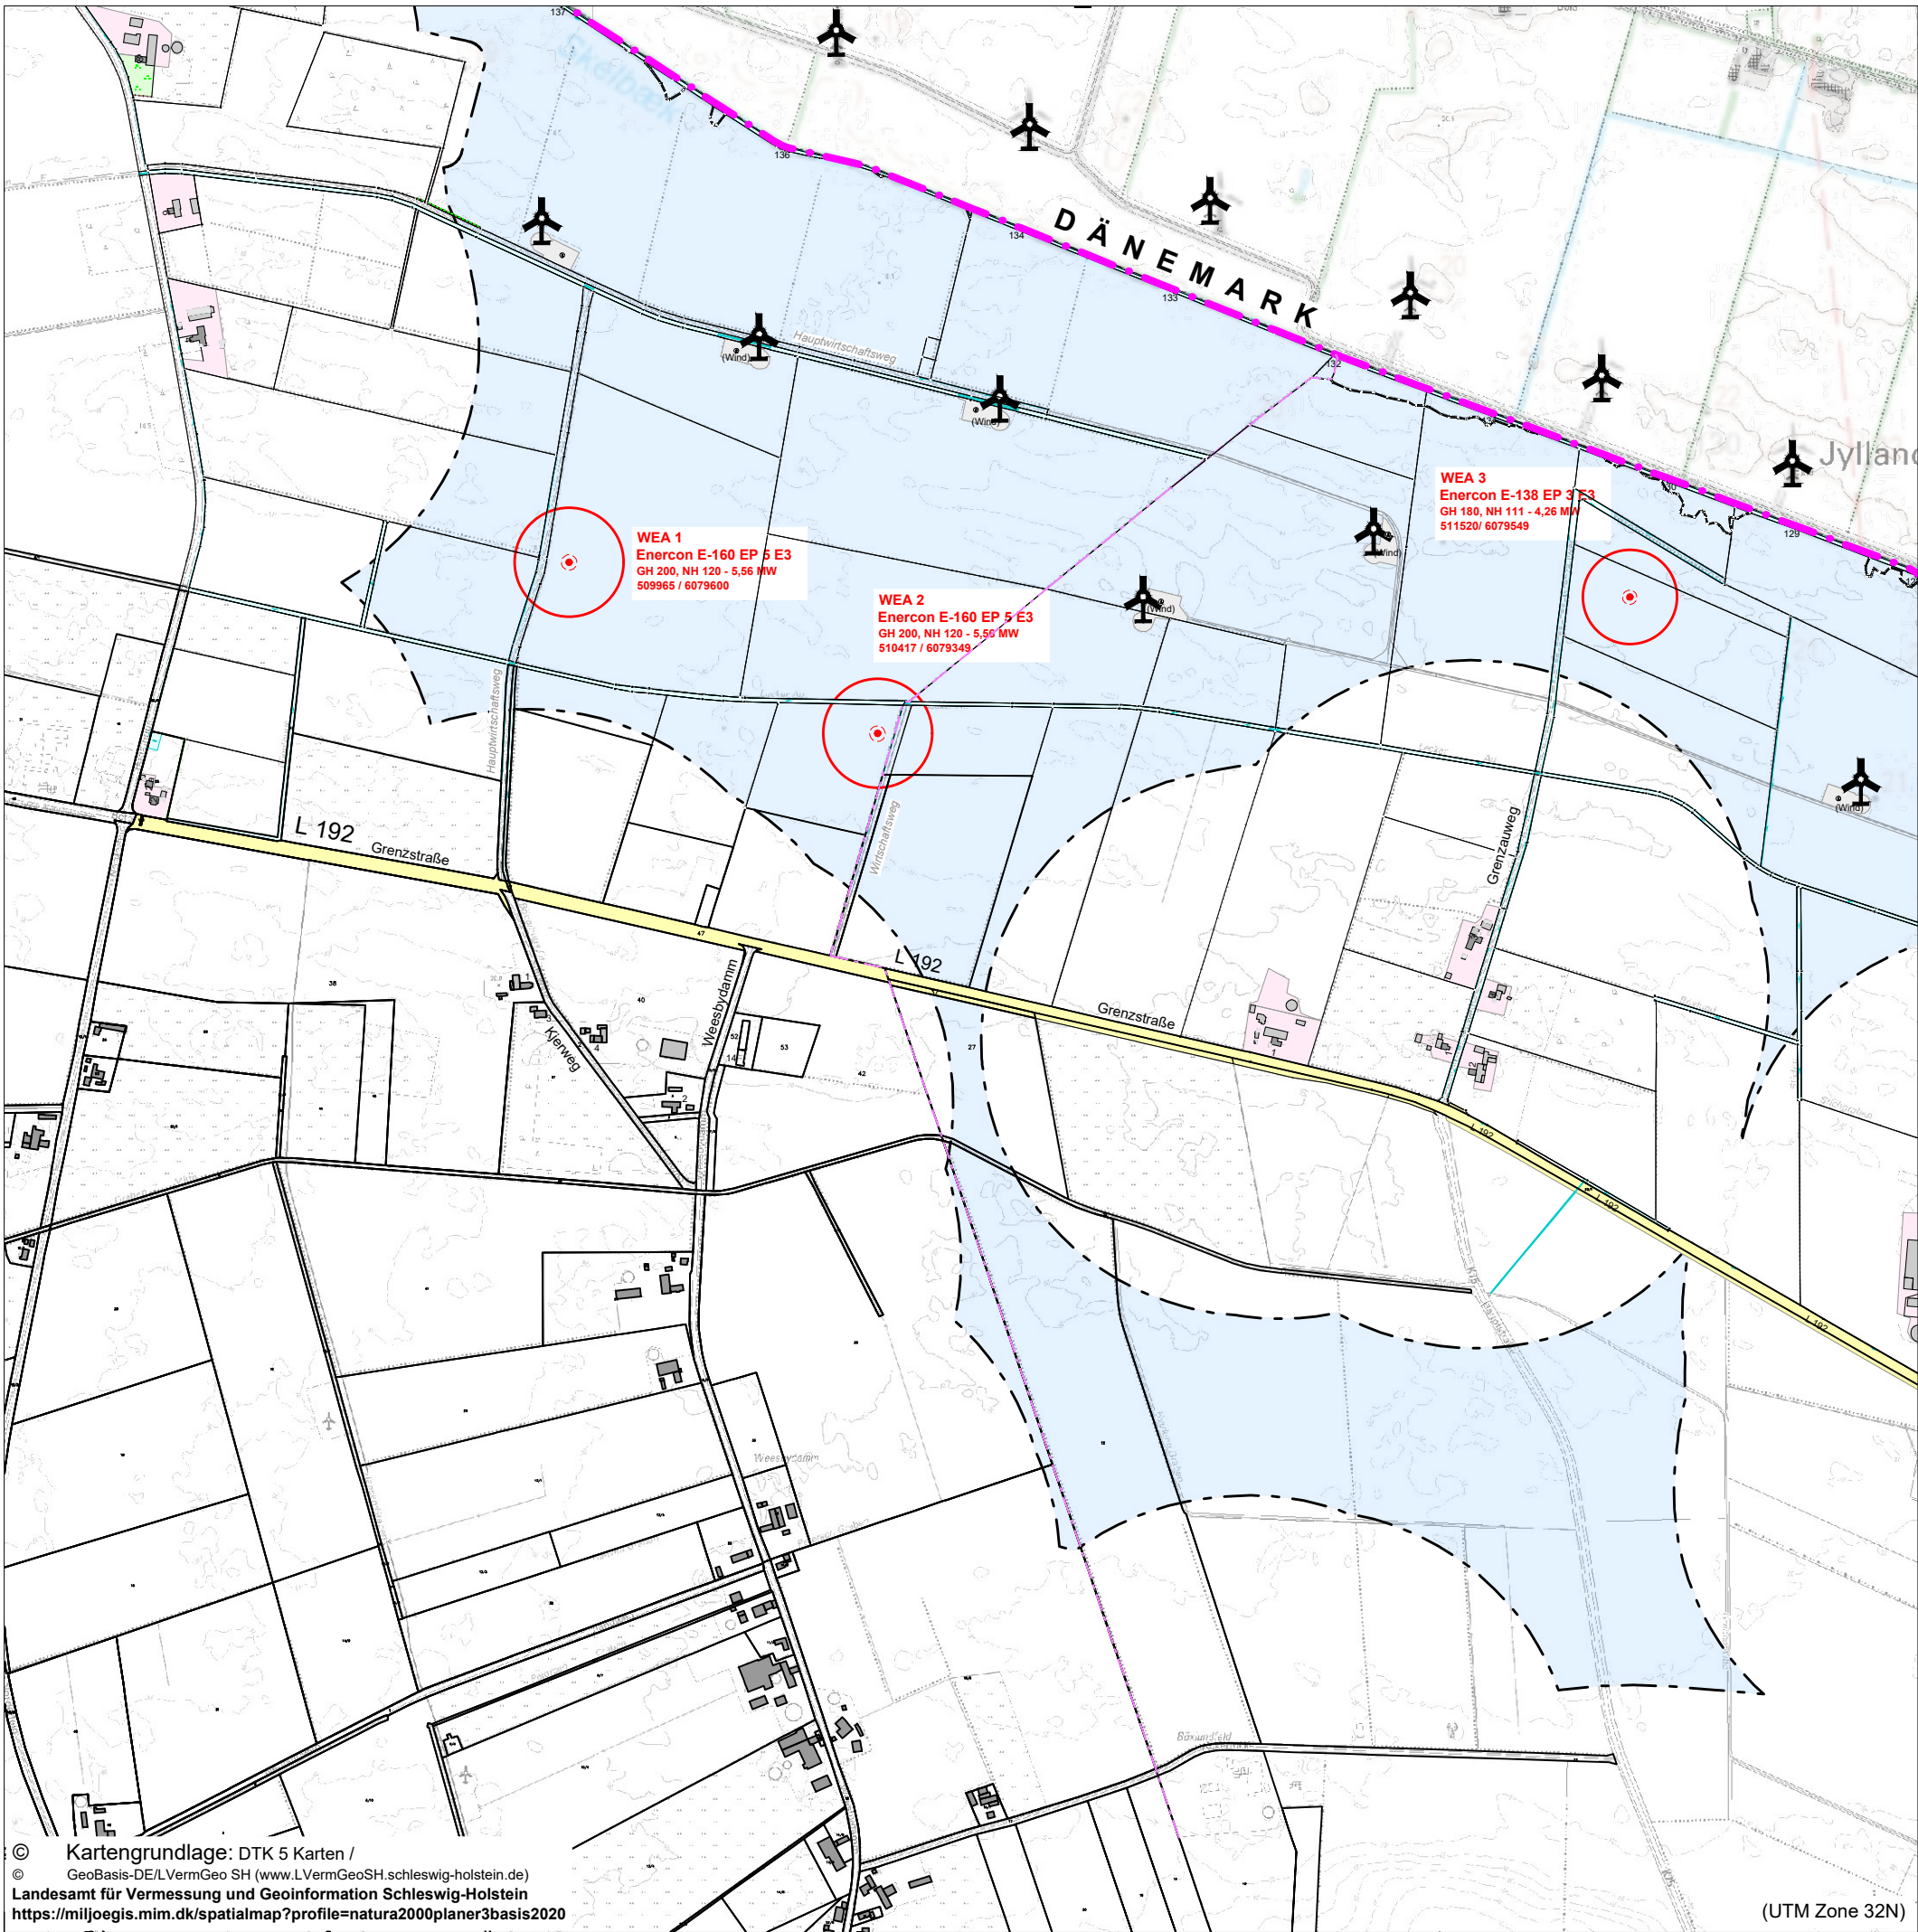

**Potentialfläche für die Windenergienutzung**  
gem. Potentialflächenkarte f. Windenergiegebiete  
gem. der Ziele der Raumordnung der Teilfortschr. z.  
Thema "Windenergie an Land" des  
Landesentw. plans Schleswig-Holstein  
Fortschreibung 2021; erster Entwurf Juni 2024

|       | Gemeinde | Gemarkung | Flur | Flurst. | Gel.mNHN | OK mNHN |
|-------|----------|-----------|------|---------|----------|---------|
| WEA 1 | Weesby   | 1175      | 3    | 9       | 16,00    | 216,00  |
| WEA 2 | Weesby   | 1175      | 3    | 13      | 18,00    | 218,00  |
| WEA 3 | Böxlund  | 1169      | 1    | 25      | 19,00    | 199,00  |

|                   |                 |                  |
|-------------------|-----------------|------------------|
| <b>WEA 1</b>      |                 |                  |
| UTM ETRS89        | 509965          | 6079600          |
| Gauss-Kr. R/ H    | 3510038.73      | 6081593          |
| Br.L.-grad, dezi. | 9.15525272      | 54.86338273      |
| Br.L.-grad.       | 9° 9' 18.90979  | 54° 51' 48.17783 |
| <b>WEA 2</b>      |                 |                  |
| UTM ETRS89        | 510417          | 6079349          |
| Gauss-Kr. R/ H    | 3510490.91      | 6081341.9        |
| Br.L.-grad, dezi. | 9.1622857       | 54.86111789      |
| Br.L.-grad.       | 9° 9' 44.22852  | 54° 51' 40.0244  |
| <b>WEA 3</b>      |                 |                  |
| UTM ETRS89        | 511520          | 6079549          |
| Gauss-Kr. R/ H    | 3511594.35      | 6081541.99       |
| Br.L.-grad, dezi. | 9.17947715      | 54.86289103      |
| Br.L.-grad.       | 9° 10' 46.11774 | 54° 51' 46.40771 |

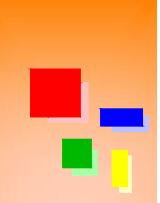

**Ingenieurbüro für Bauwesen**  
Dipl.-Ing. Eugen Siefert  
  
Norderdorf 7 - 25850 Behrendorf  
Tel. 04843 / 20 50 50 - Fax 04843 / 20 17 6  
E-Mail: Eugen.Siefert@eugensiefert.de

**Bauvorh.:** Errichtung u. Betrieb von 3 Windkraftanlagen  
in der Gemeinde Weesby / Böxlund

**Bauherr:** BWP BB Wind GmbH & Co.KG  
Erlenweg 5, 24994 Böxlund

|                            |             |            |
|----------------------------|-------------|------------|
| <b>Bauteil:</b> Grundkarte | Projekt-Nr. | 25-0024    |
|                            | Blatt Nr.:  | 2.2        |
|                            | Masstab:    | 1 : 10.000 |
|                            | gez.:       | H.H.-A.    |
|                            | Dat.:       | 07.04.2025 |
|                            | geändert:   |            |
| <b>Antrag</b>              |             |            |