


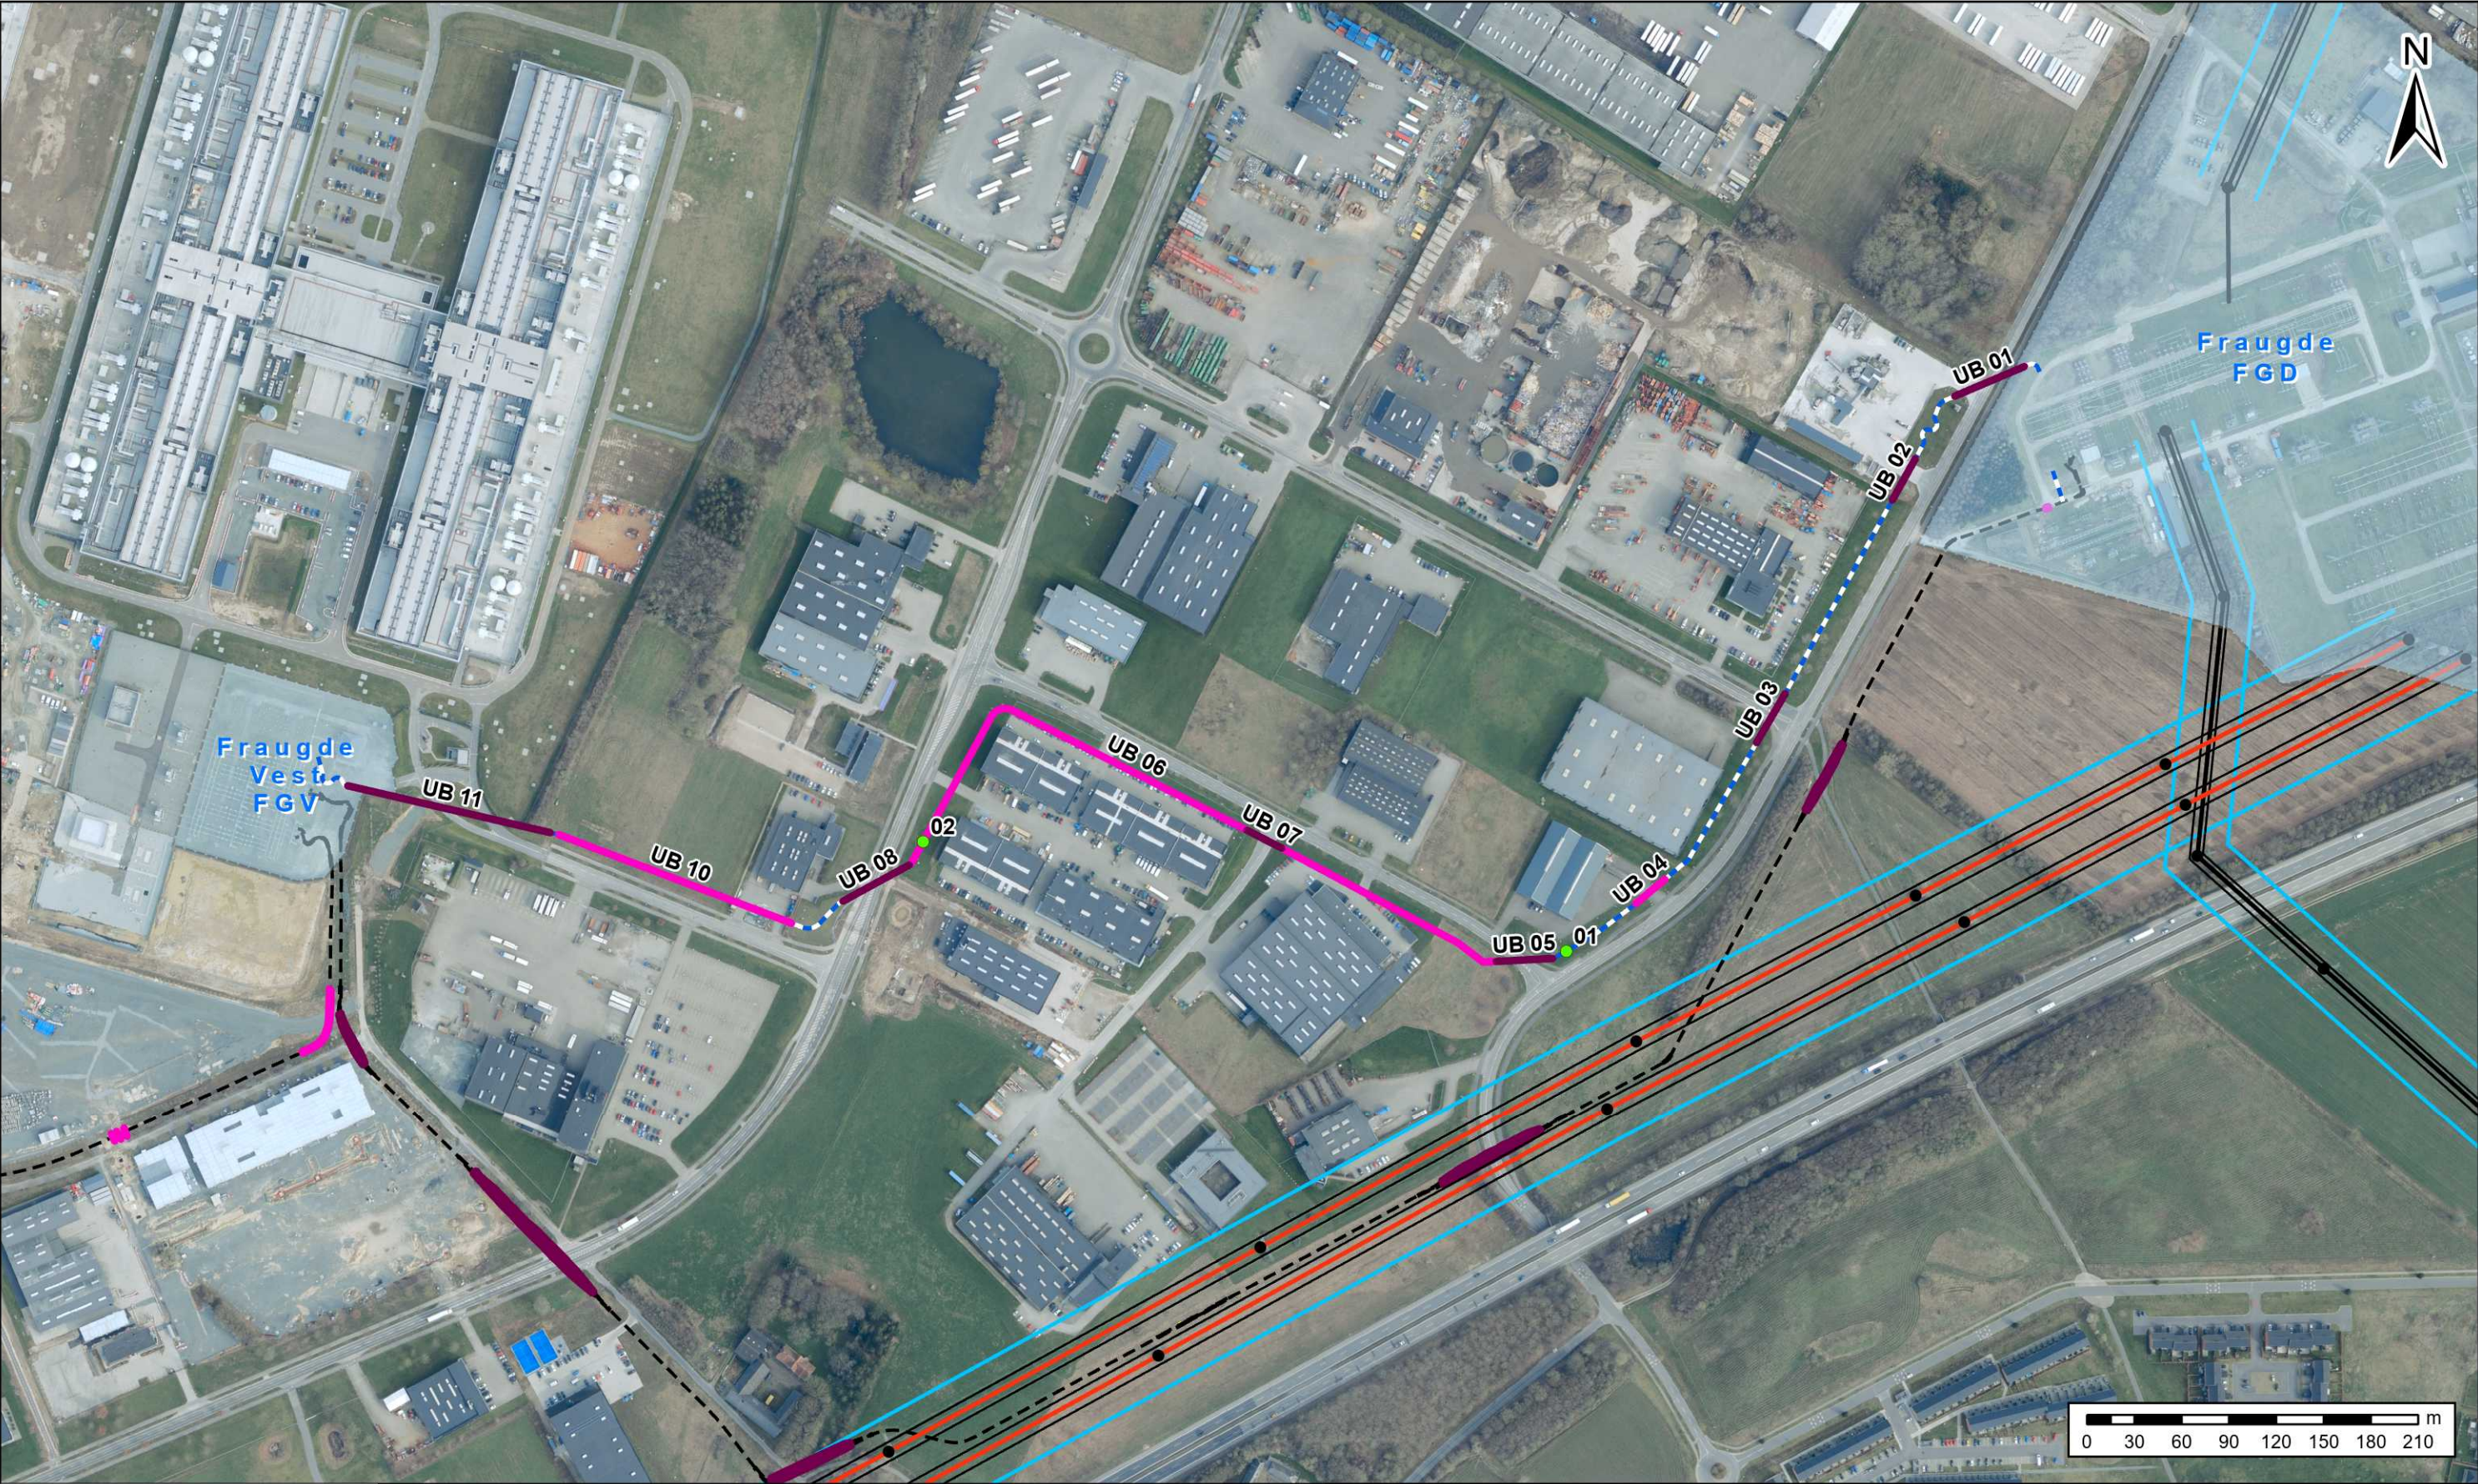

- - - 150 kV kabel anlægsprojekt
- Rørlægning
- Underboring
- Ligeløbsmuffe
- Station Areal
- Mast
- 150 kV luftledning
- 400 kV luftledning
- Yderfaser
- - - 150 kV kabel
- Respektafstand

150kV Fraugde-Fraugde Vest Kabel

Linjeføring

Udarbejdet af:
DORPE


Kilder: DDO@COWI, Danmarks Miljøportal, Geodatastyrelsen og Styrelsen for Dataforsyning og effektivisering
Data benyttes i henhold til vilkår for brug af danske offentlige data

ENERGINET

Tonne Kjærvej 65, DK 7000 Fredericia
Tlf. 70 10 22 44
www.energinet.dk

Målforhold: 1:4.000
Dato: 16-10-2024

Kort nr.:

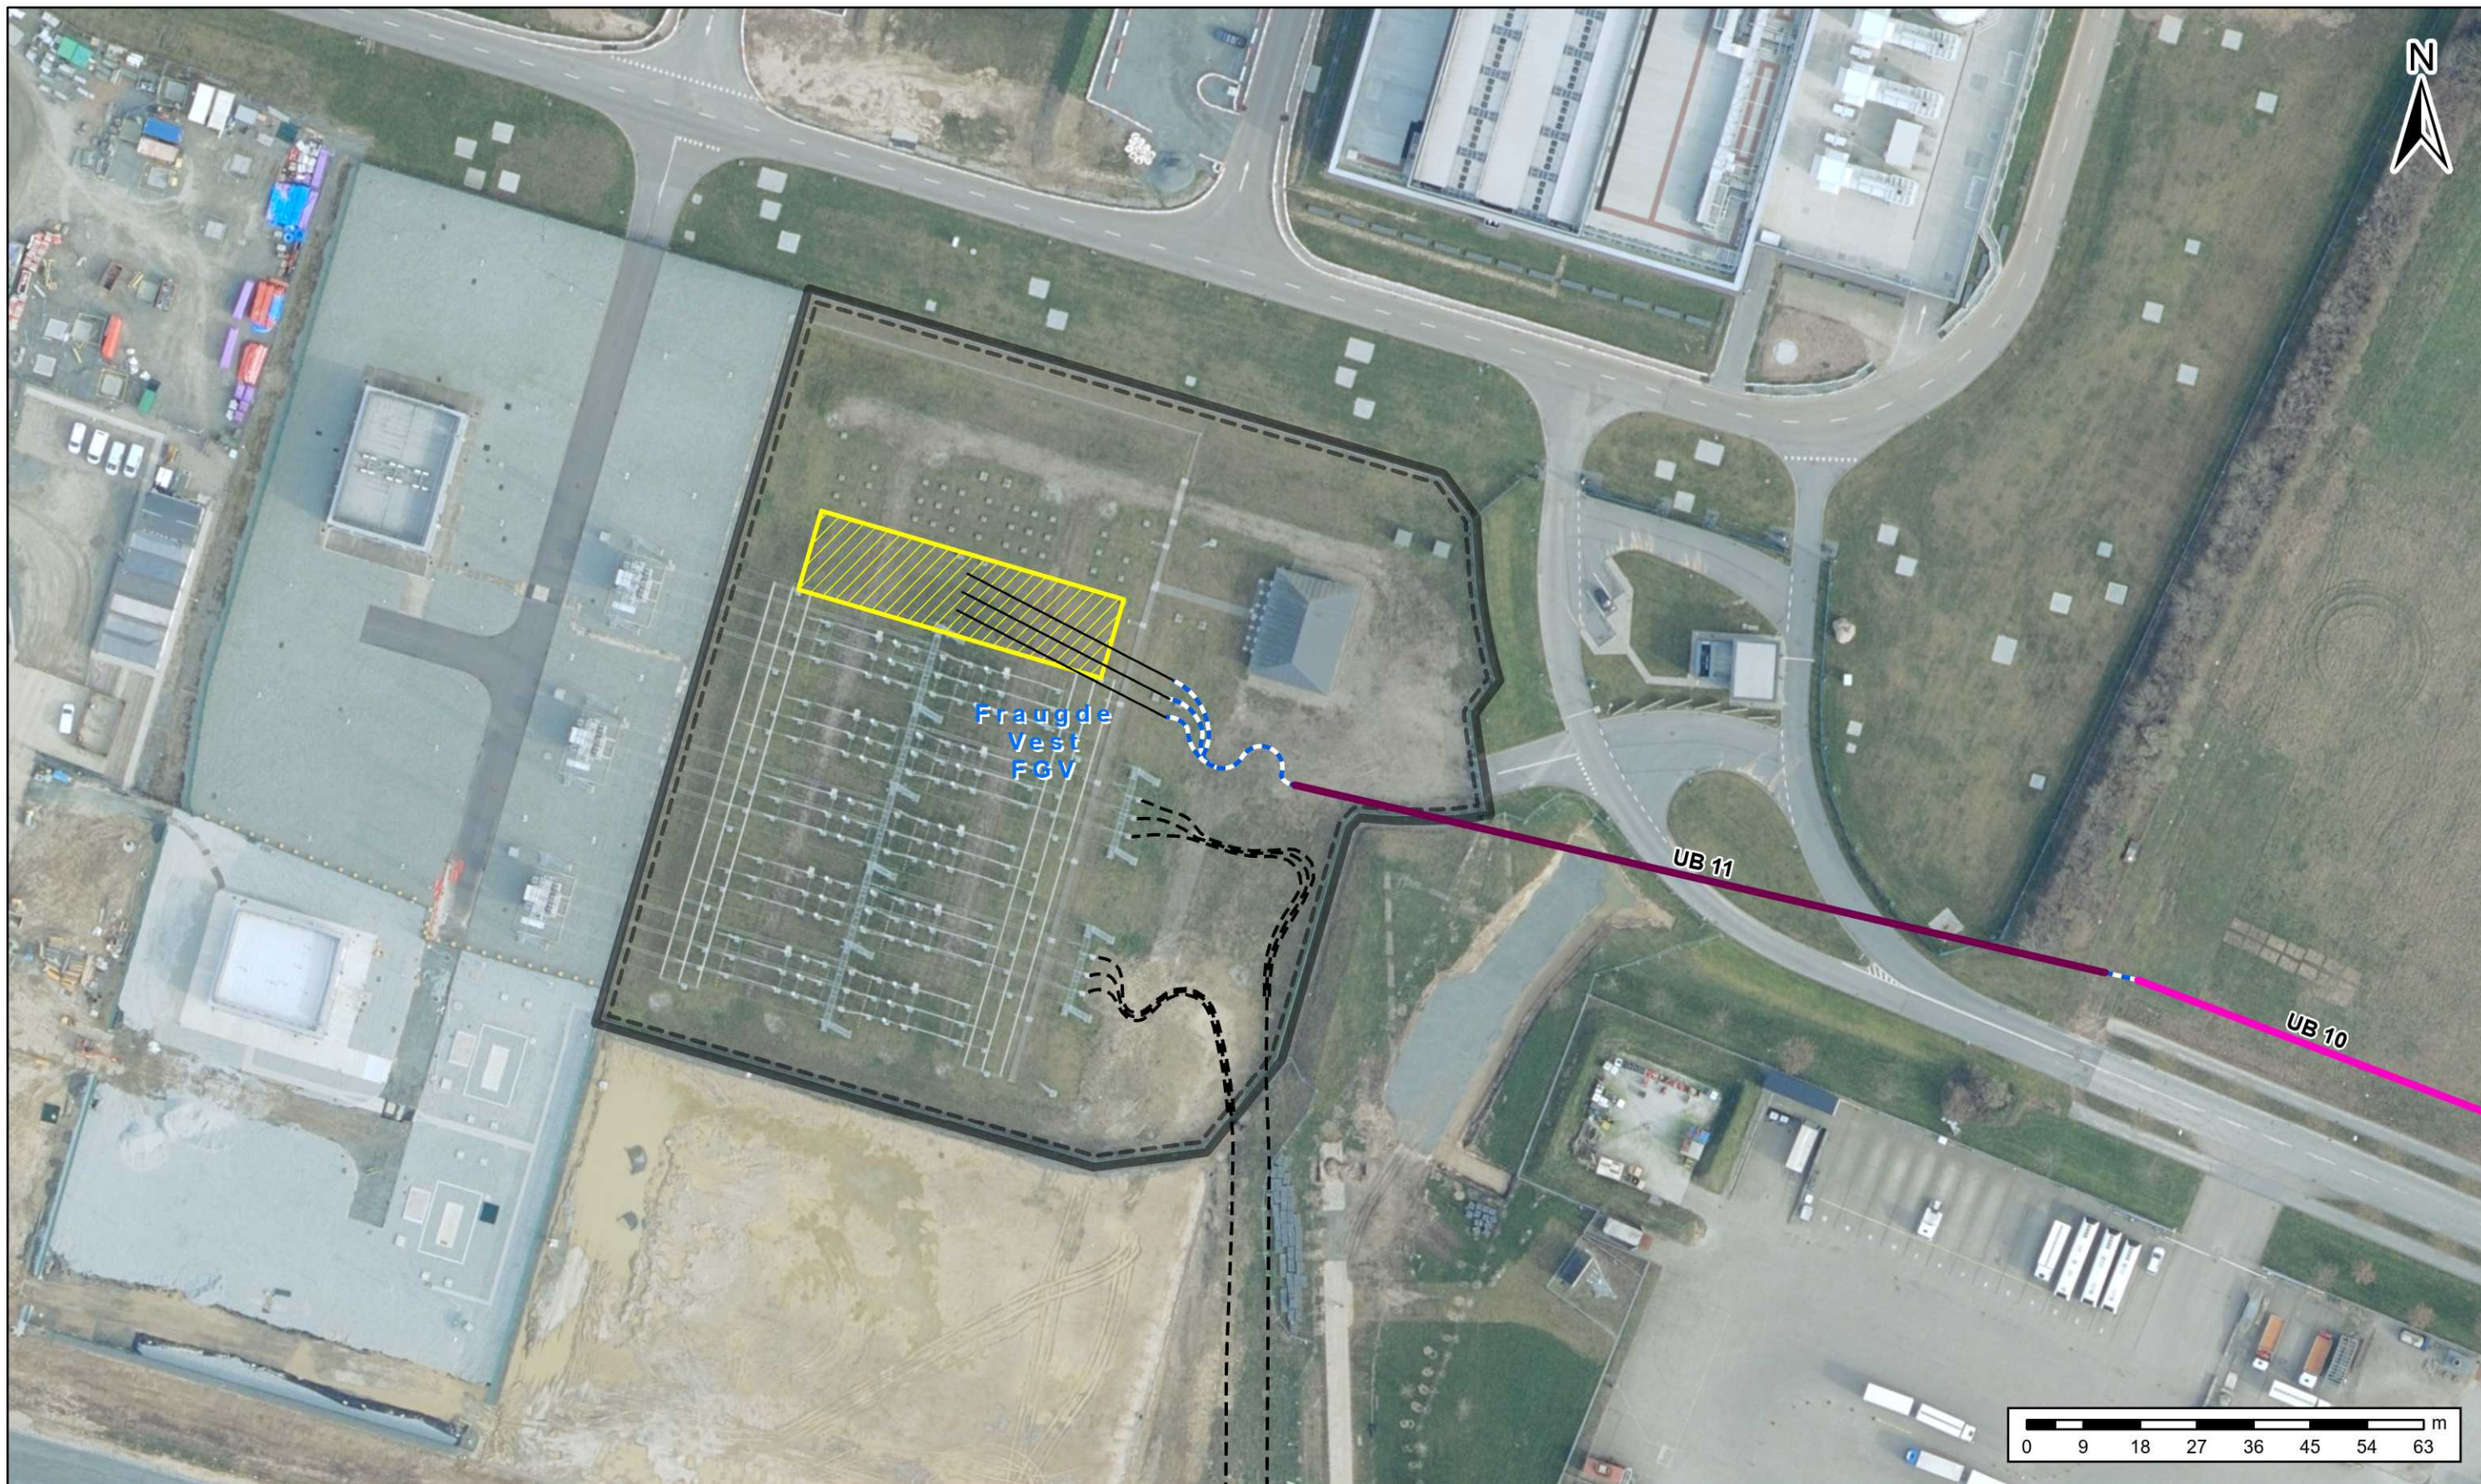

- 150 kV kabel anlægsprojekt
- 150 kV kabel
- Rørlægning
- Underboring
- Nye Felter
- Station Areal

150kV Fraugde-Fraugde Vest Kabel

Stations oversigt Fraugde Vest

Udarbejdet af:
DORPE

Kilder: DDO@COWI, Danmarks Miljøportal, Geodatastyrelsen og Styrelsen for Dataforsyning og effektivisering
Data benyttes i henhold til vilkår for brug af danske offentlige data

ENERGINET

Tonne Kjærvej 65, DK 7000 Fredericia
Tlf. 70 10 22 44
www.energinet.dk

Målforhold: 1:1.000
Dato: 16-10-2024

Kort nr.: