


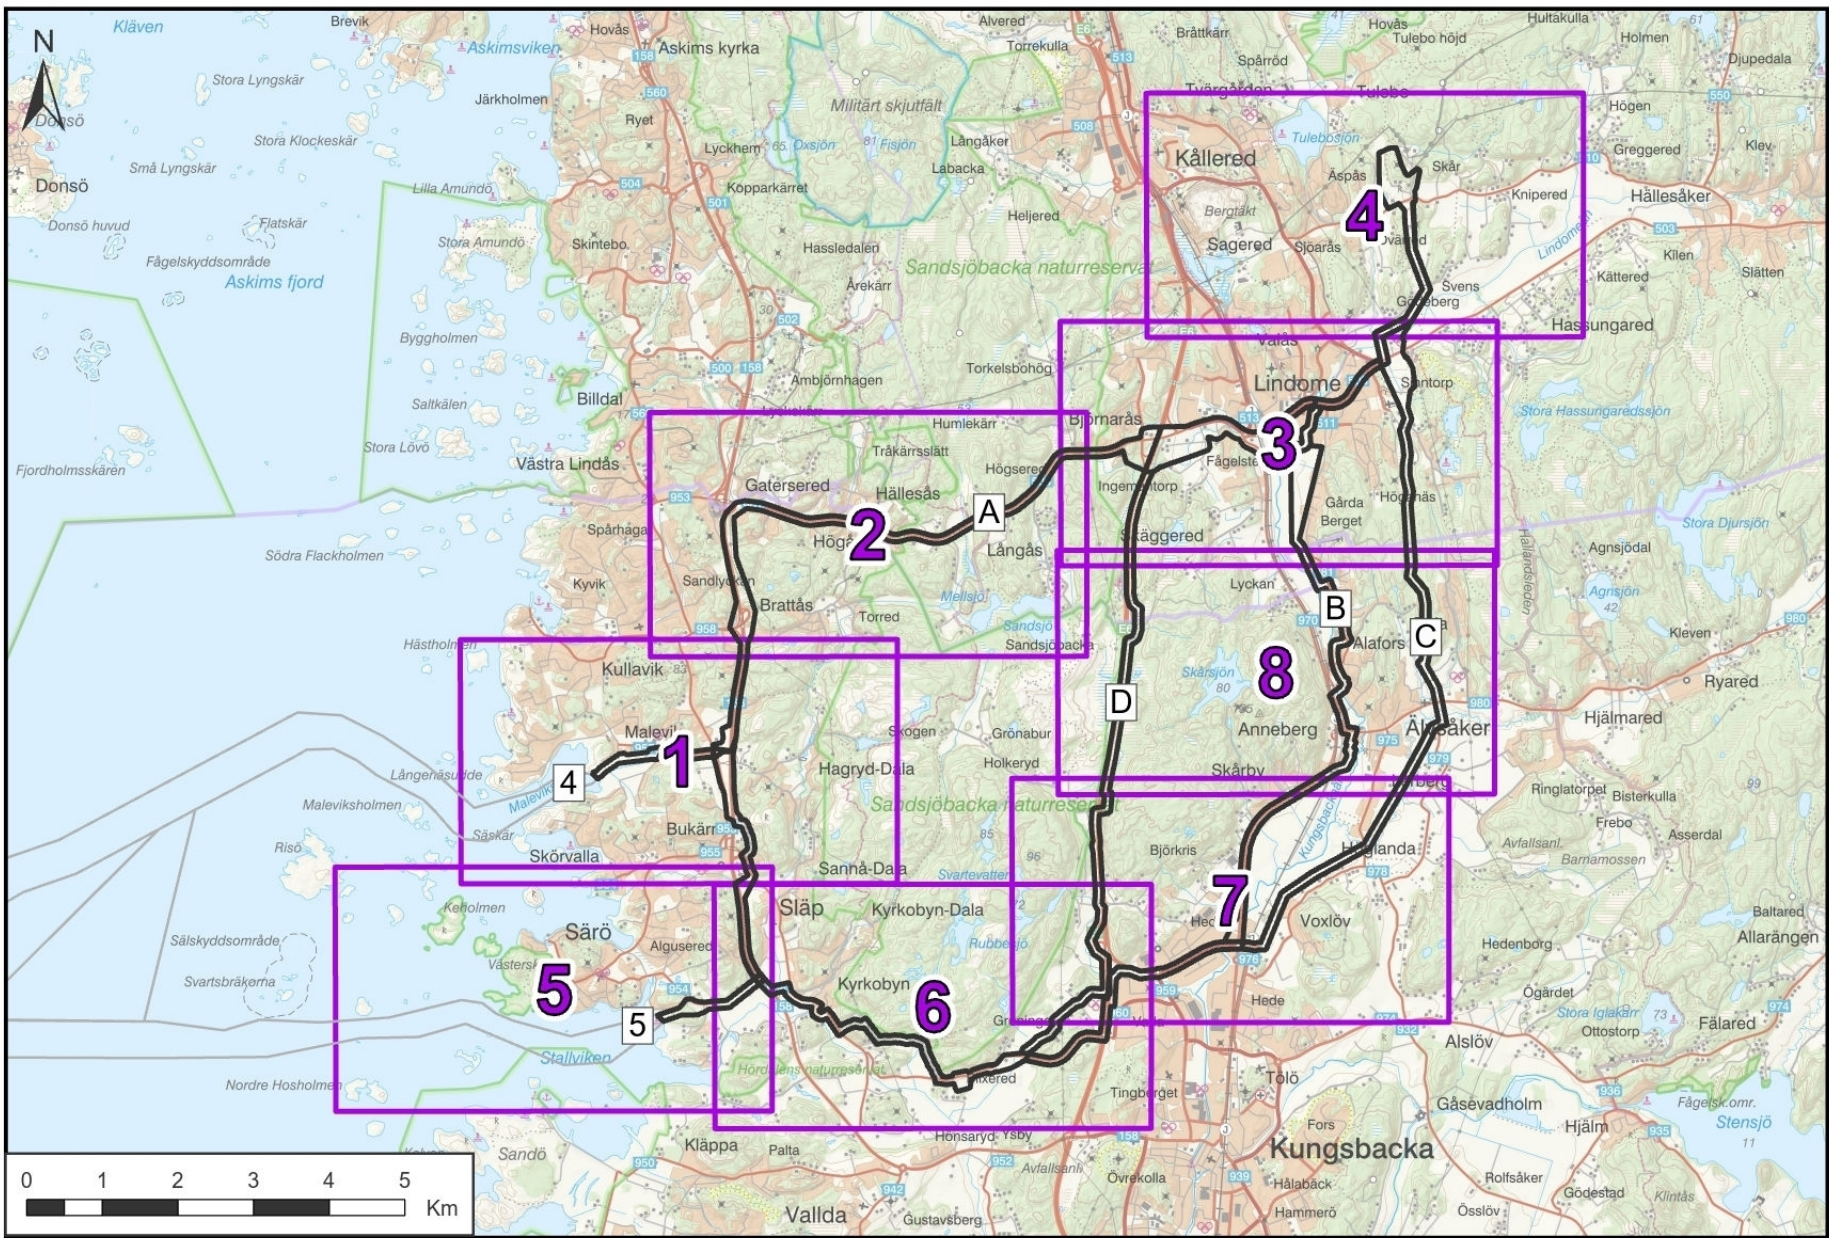

Teckenförklaring

- Utredningskorridor
- Sidindelning

Ovan visas alla utredningskorridorer samt sidindelning för inzoomade kartor i efterföljande kartbilagor för land.

Till höger visas de enskilda korridorerna separat i mindre figurer.

		Konti-Skan Connect Översiktskarta	
Bilaga	3	Skala	1:100 000
Projektnummer	503407	Pappersstorlek	A4
Arendenummer	Svk 2024/4594	Blad (totalt)	(1)
Datakällor	© Lantmäteriet		
		Upprättad av	Therese Olsson
		Företag/Organisation	NEKTAB
		Datum	2025-12-18
		Övrig information	

