
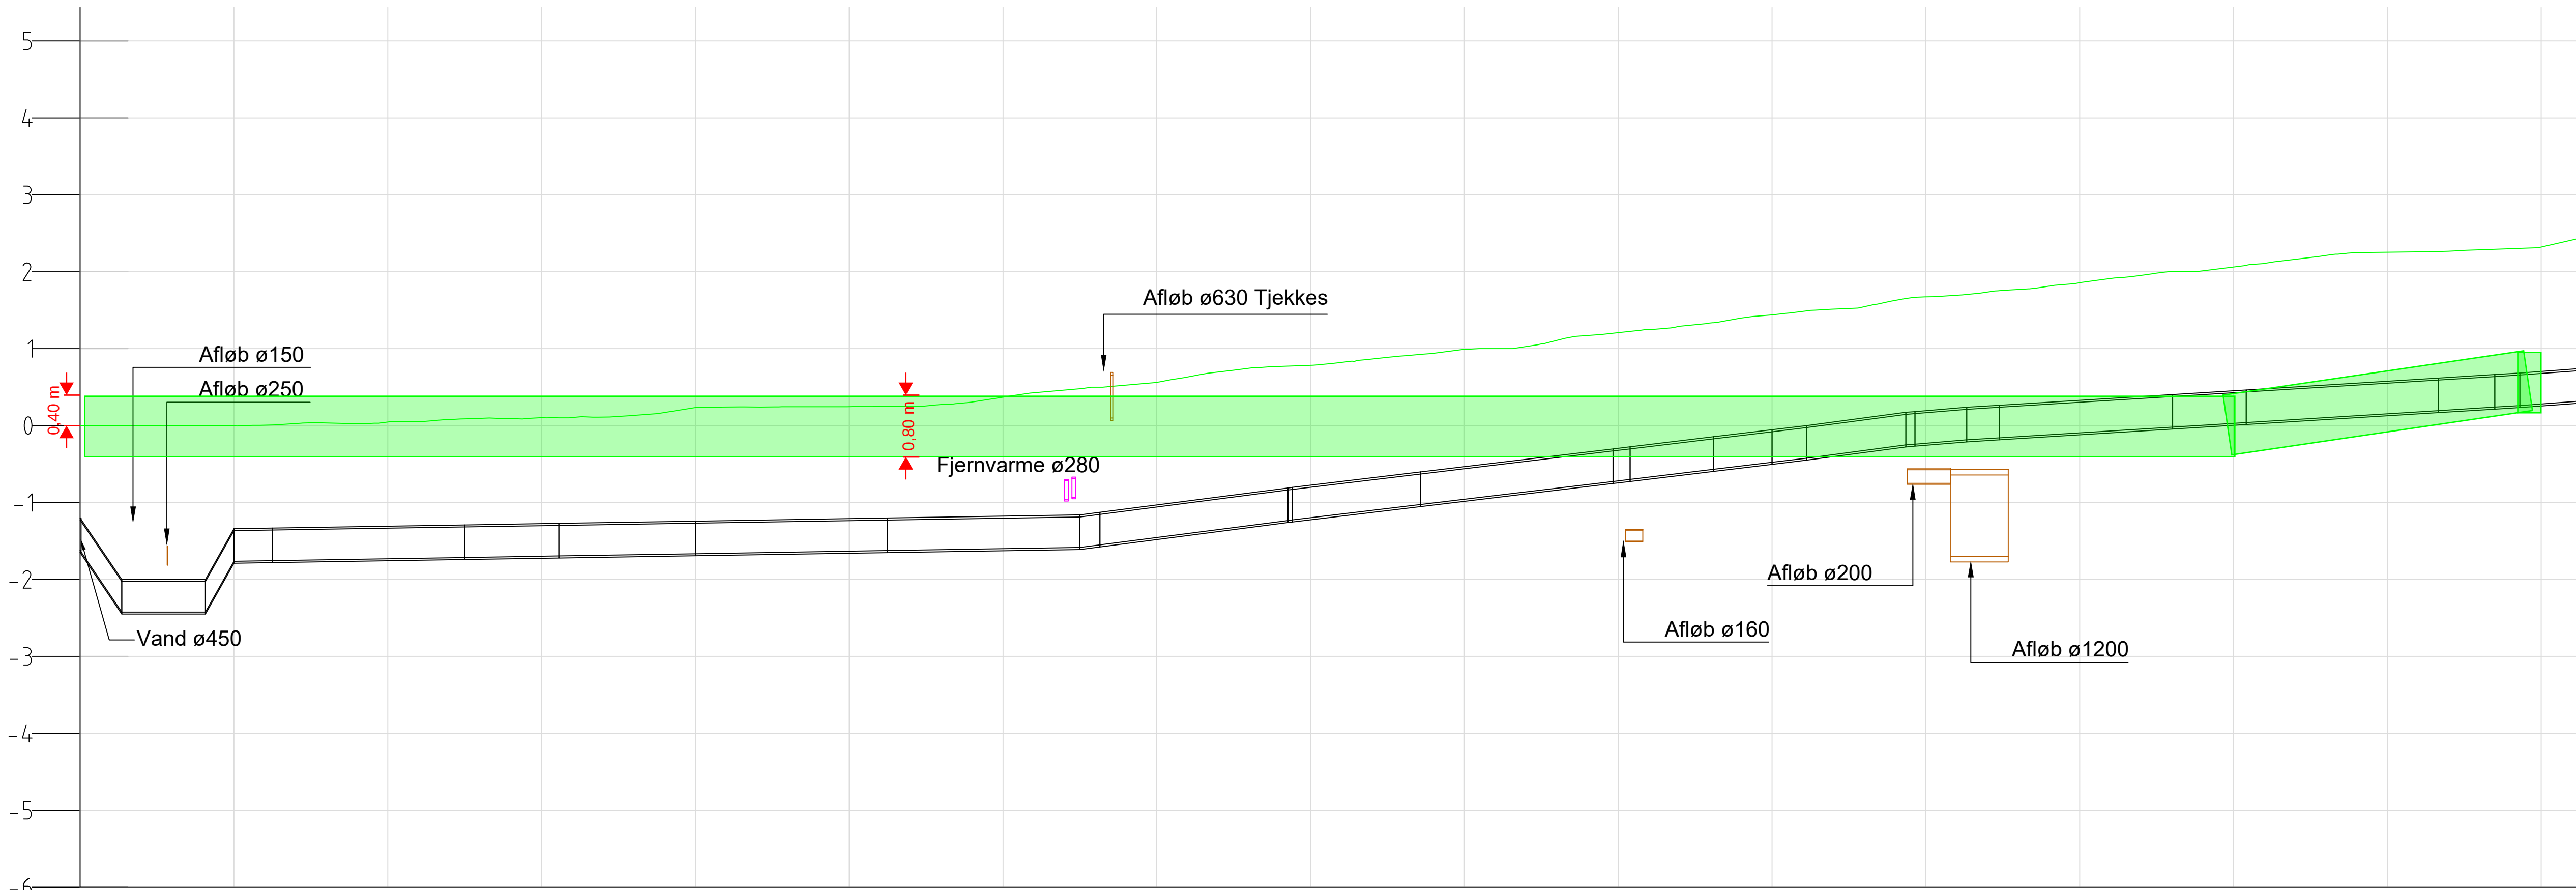


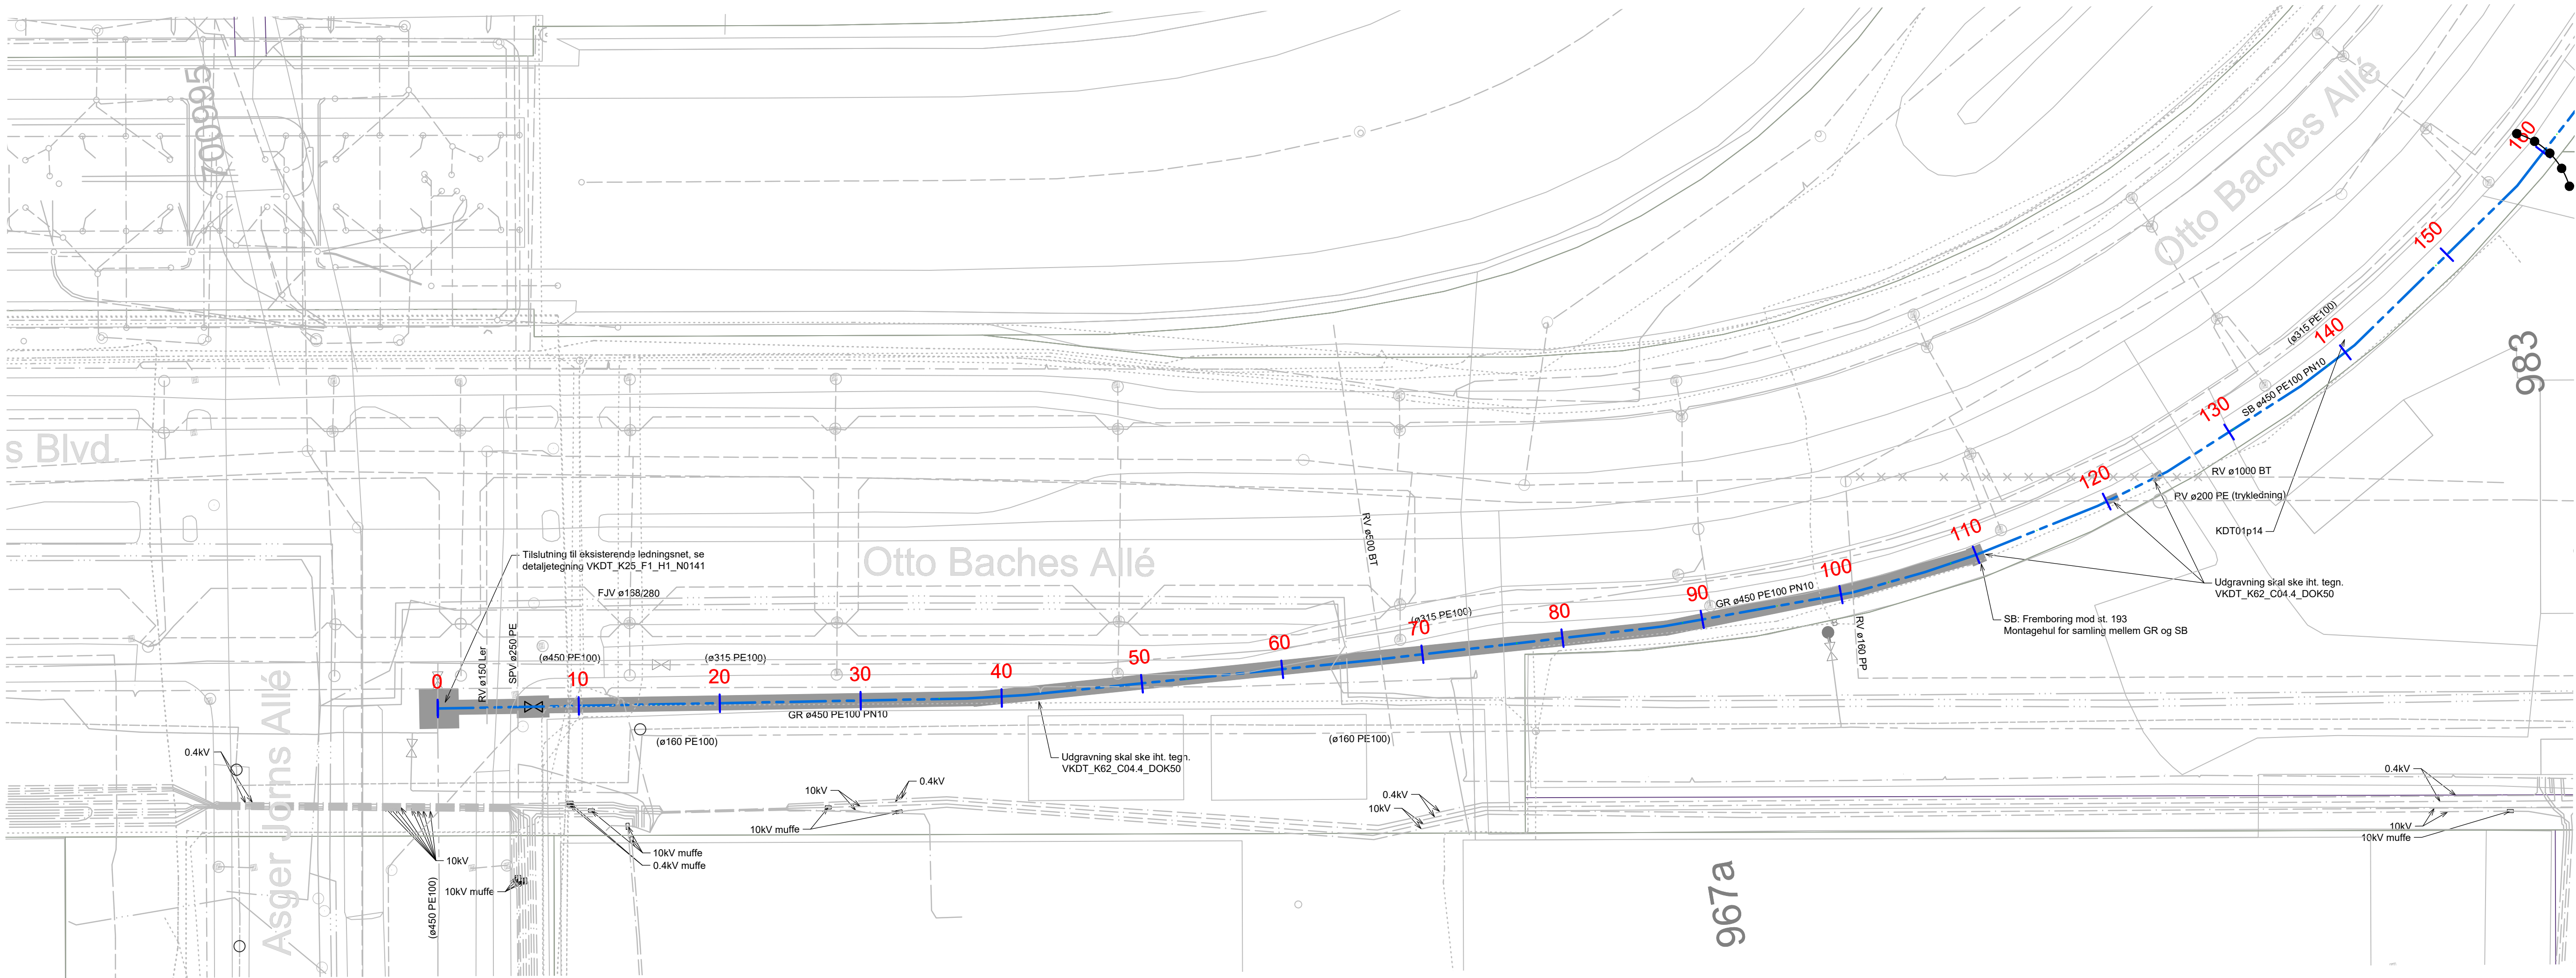

Station
Kote terræn
Kote ledning

10	20	30	40	50	60	70	80	90	100	110	120	130	140	150	160
0.00	0.05	0.10	0.24	0.25	0.37	0.56	0.78	0.99	1.21	1.44	1.67	1.86	2.06	2.25	2.32
-1.34	-1.31	-1.27	-1.24	-1.21	-1.18	-1.03	-0.77	-0.53	-0.29	-0.05	0.19	0.33	0.45	0.58	0.70

NOTE:
Eksisterende ledninger er placeret i henhold til LER-ansøgning d. 30.01.2024
Under udførelsen skal entreprenøren gennemgå placering af eksisterende ledninger med egne indhentede LER-oplysninger.
SB: Styret boring
GR: Gravelt rende
OH: Ophængning i tunnel på bæring pr. 5 meter.

SIGNATUR:


Eksisterende

- Eksisterende vandledning med ventil
- Ventil fjernes
- Eksisterende afløb/regnvandsledning/vejafvanding
- Afløb, ude af drift
- Eksisterende gas
- Gas, ude af drift
- Eksisterende EL (0.4 og 10kV)
- Eksisterende EL (30-132kV)
- Eksisterende tele
- Eksisterende fjernvarme
- Eksisterende vandledning ude af drift
- Brænddæksel
- Nedlebrist
- Mast
- Dimension for eksisterende vandledning
- Tegningsgrænse/Entreprisgrænse
- Udgravning
- Brandhane
- Afpropning
- Geoteknisk boring
- Udført overfladerydning



Projekteret

- Ny vandledning, ø450 PE100 PN10
- Ny ventil
- Dimensionsskift, materialskift eller ændret udførelse
- Baggrundskort
- Skel

TEGNINGSGRUNDLAG:
www.dataforsyningen.dk. Koordinatsystem er UTM32/EUREF89 DVR90.
LER ansøgning af d. 30.01.2024

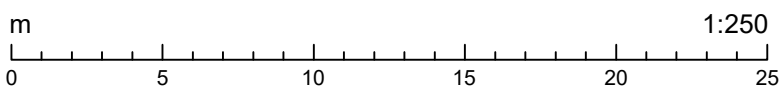

REV.	DATO.	TEGN./KONTR.	RETTELSE
LLGAARD BRØNDHEDSVEJ 100, 2800 SØNDERBØ HOFOR HOFOR A/S Ørestads Boulevard 35 2300 København S.			
TEGNET AF & DATO MEP 2025.04.25		KONTR. AF & DATO PS 2025.04.25	
TEKST HOFOR Vand A/S Ny transmissionsledning fra København til Dragør Tillæg til vejledning vedrørende ammunitionsrydning Længdeprofil med angivelse af overfladerydning		GODK. AF & DATO MEP 2025.04.25	
DOKUMENT NUMMER VKDT_K62_C04_4_DOK50		MAL 1:250	
		FORMAT 594x1050	
		ENHED Meter	
		KOORDINATSYSTEM UTM32	
		DVR90	
		REV	

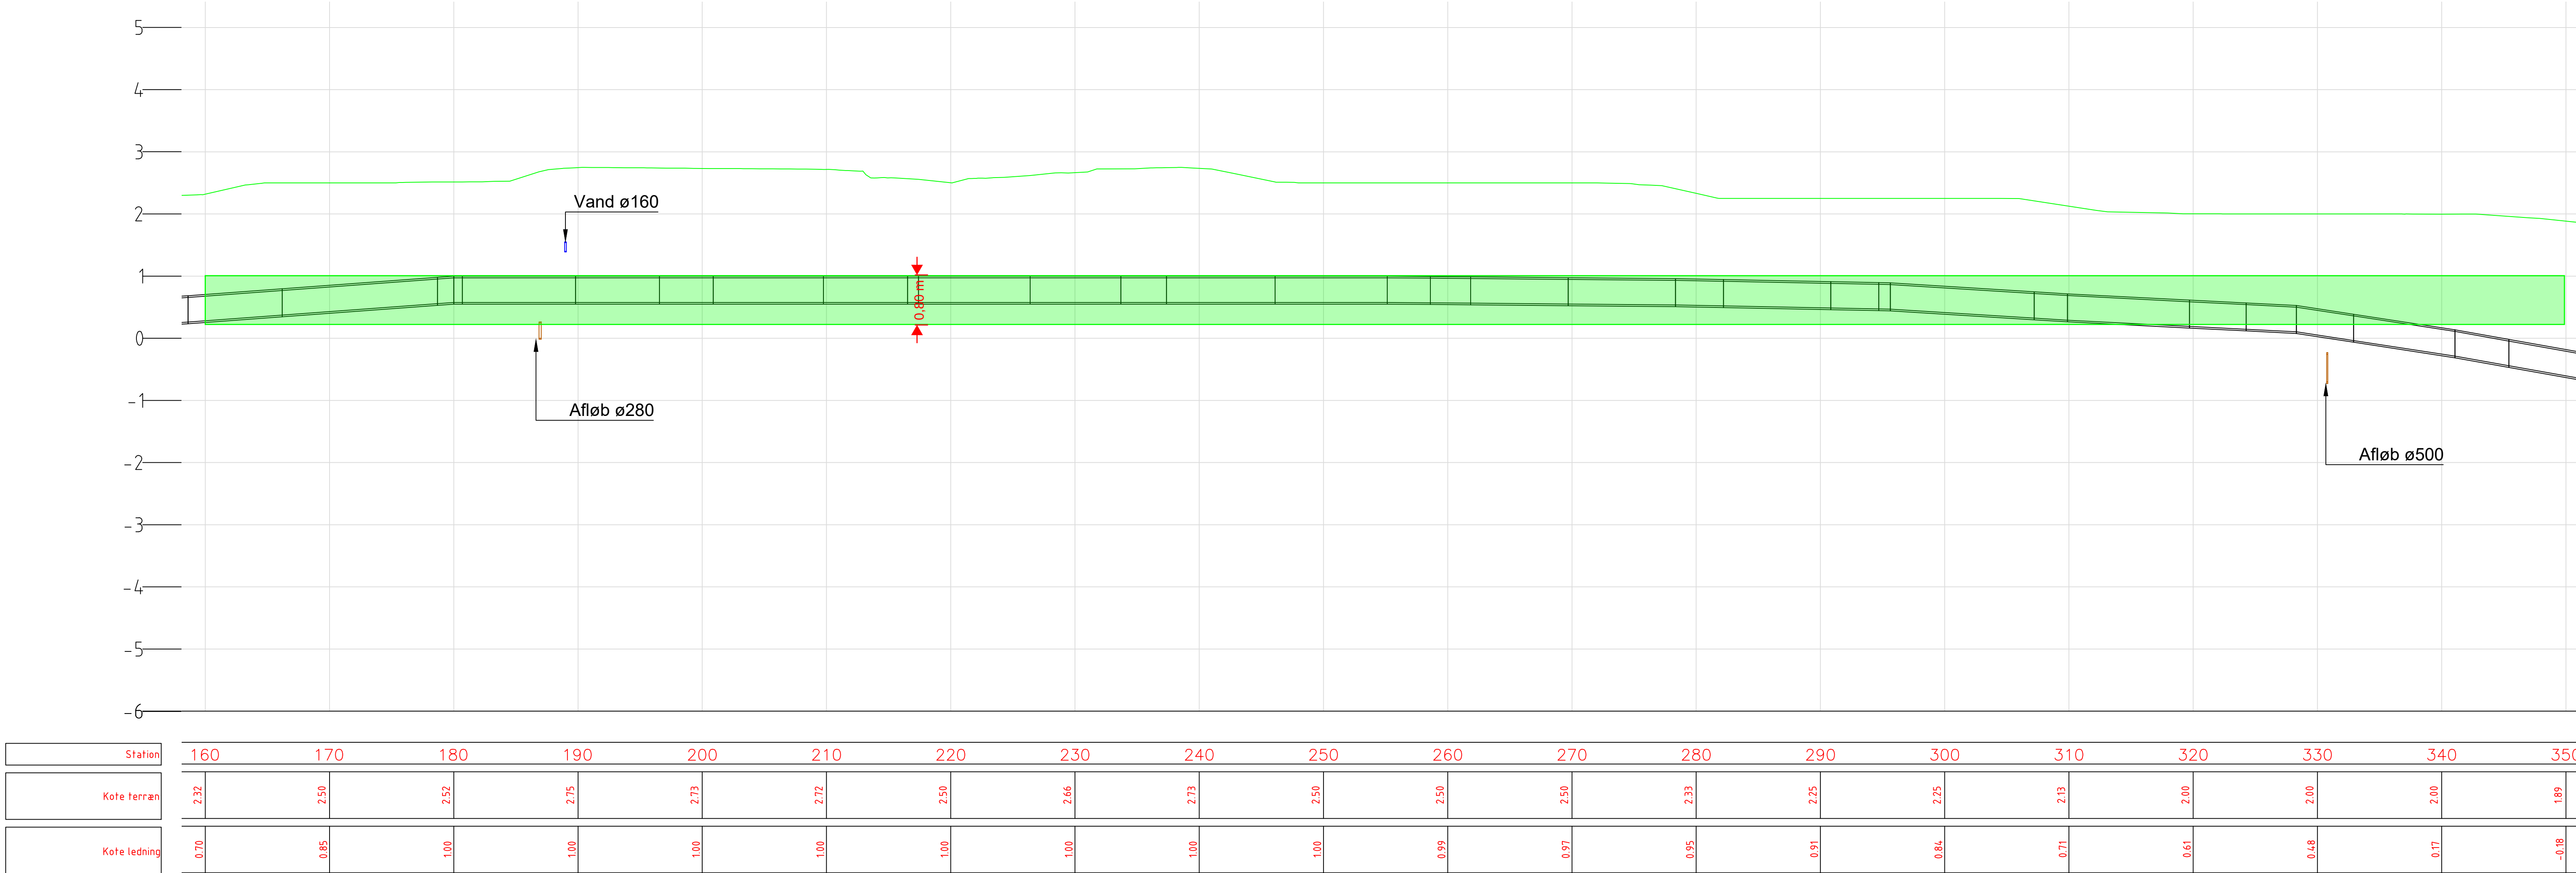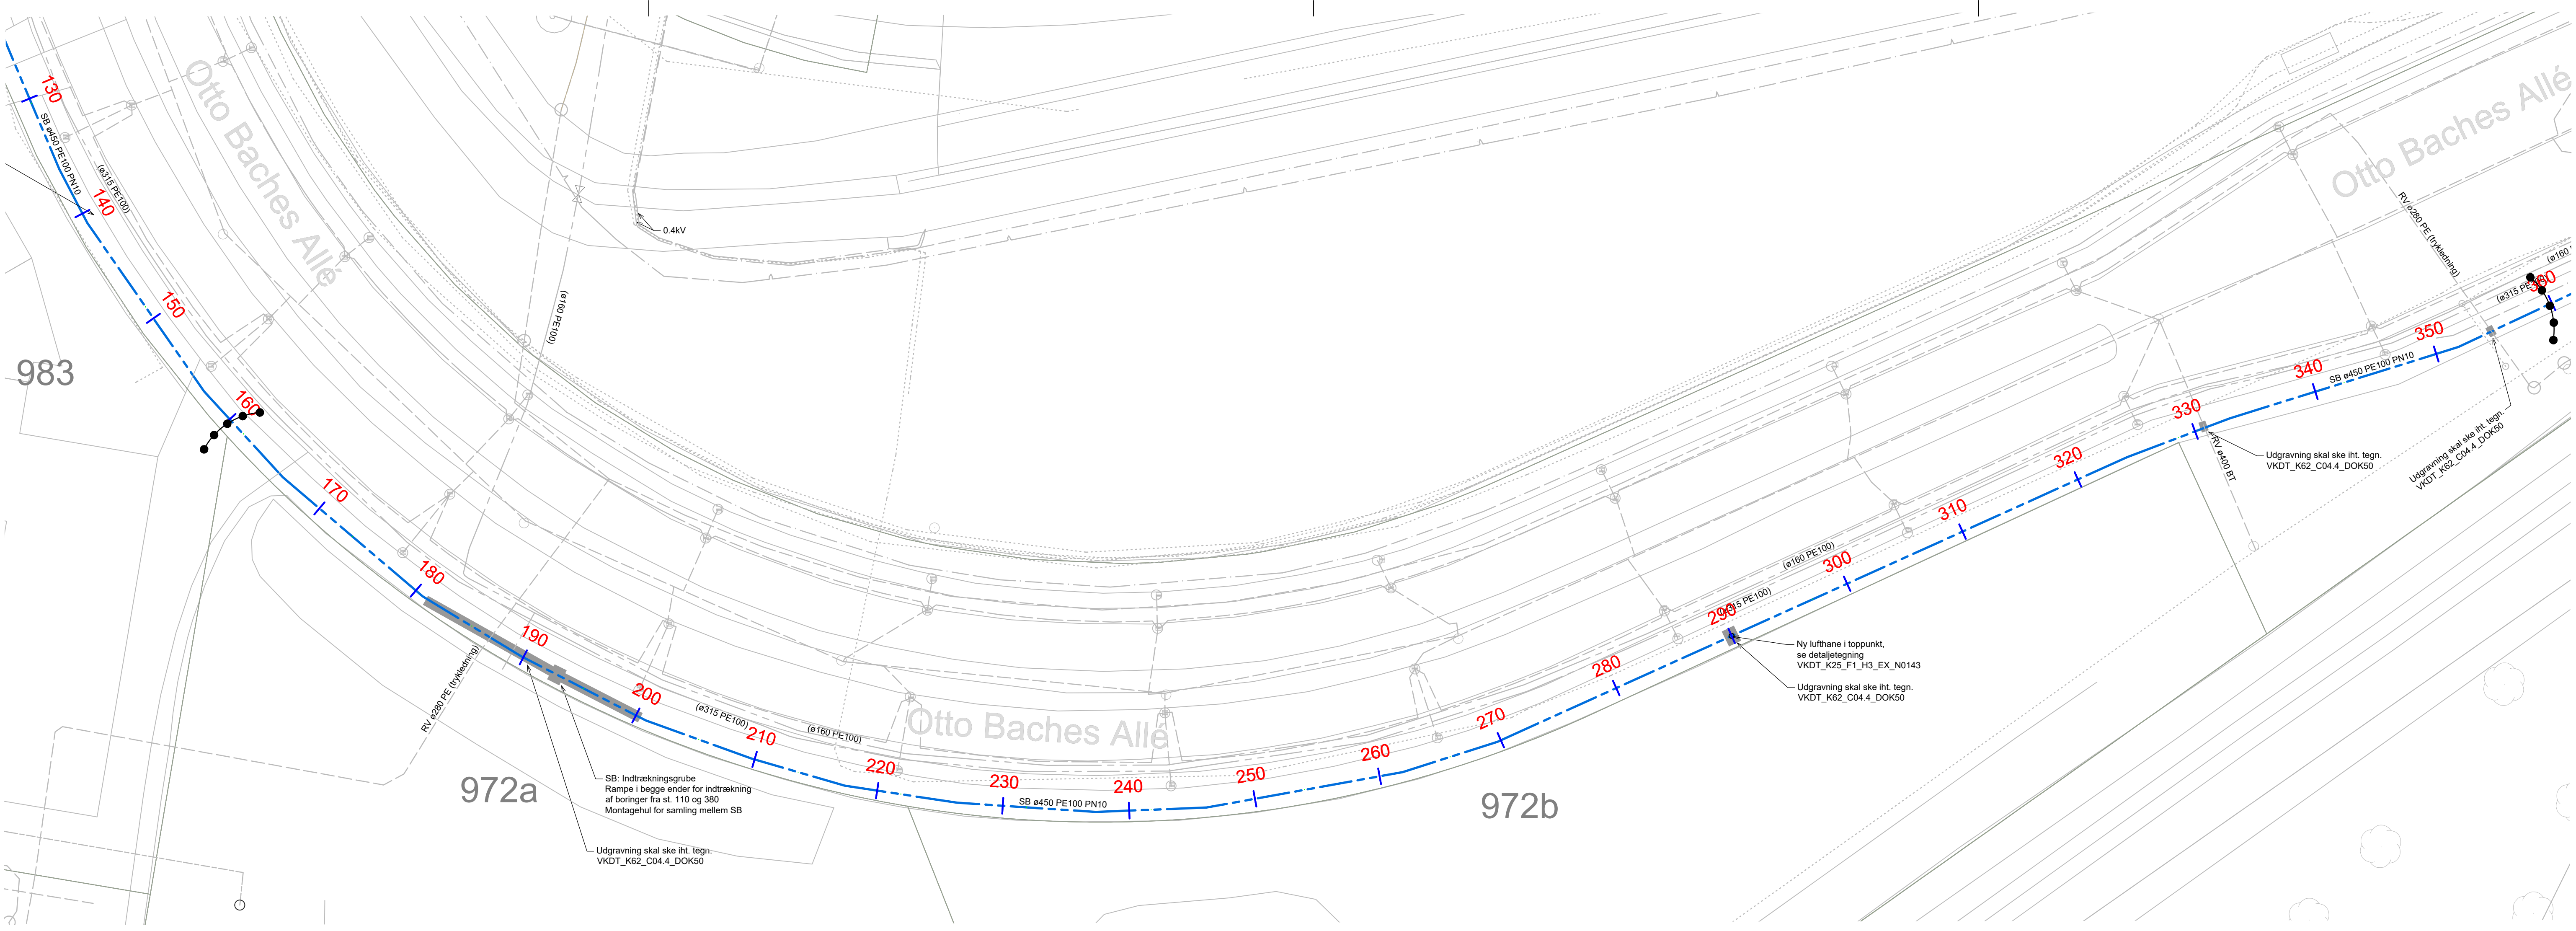

NOTE:
Eksisterende ledninger er placeret i henhold til LER-ansøgning d. 30.01.2024
Under udførelsen skal entreprenøren gennemgå placering af eksisterende ledninger med egne indhentede LER-oplysninger.
SB: Styret boring
GR: Gravelt rende
OH: Ophængning i tunnel på bæring pr. 5 meter.

SIGNATUR:

Eksisterende vandledning med ventil

Ventil fjernes

Eksisterende afløb/regnvandsledning/vejafvandning

Afløb, ude af drift

Eksisterende gas

Gas, ude af drift

Eksisterende EL (0.4 og 10kV)

Eksisterende EL (30-132kV)

Eksisterende tele

Eksisterende fjernvarme

Eksisterende vandledning ude af drift

Ny vandledning, ø450 PE100 PN10

Ny ventil

Dimensionskift, materiale skift eller ændret udførelse

Baggrundskort

Sket

Brandsdæksel

Nedlebsrist

Mast

Dimension for eksisterende vandledning

Tegningsgrænse/Entreprisegrænse

Udgravning

Brandhane

Afpropning

Geoteknisk boring

Udført overfladerydning

TEGNINGSGRUNDLAG:
www.dataforsyningen.dk. Koordinatsystem er UTM32/EUREF89 DVR90.
LER ansøgning af d. 30.01.2024

1:250

0 5 10 15 20 25

REV.	DATO.	TEGN./KONTR.	RETTELSE

HOFOR A/S
Ørestads Boulevard 35
2300 København S.

TEGNET AF & DATO	KONTR. AF & DATO	GOUD. AF & DATO	MAL	FORMAT
MEP 2025.04.25	PS 2025.04.25	MEP 2025.04.25	1:250	594x1050

TEKST

HOFOR Vand A/S
Ny transmissionsledning fra København til Dragør
Tillæg til vejledning vedrørende ammunitionsrydning
Længdeprofil med angivelse af overfladerydning


DOKUMENT NUMMER
VKDT_K62_C04.4_DOK50

ENHED

Meter

KOORDINATSYSTEM
UTM32
KOTESYSTEM
DVR90

REV

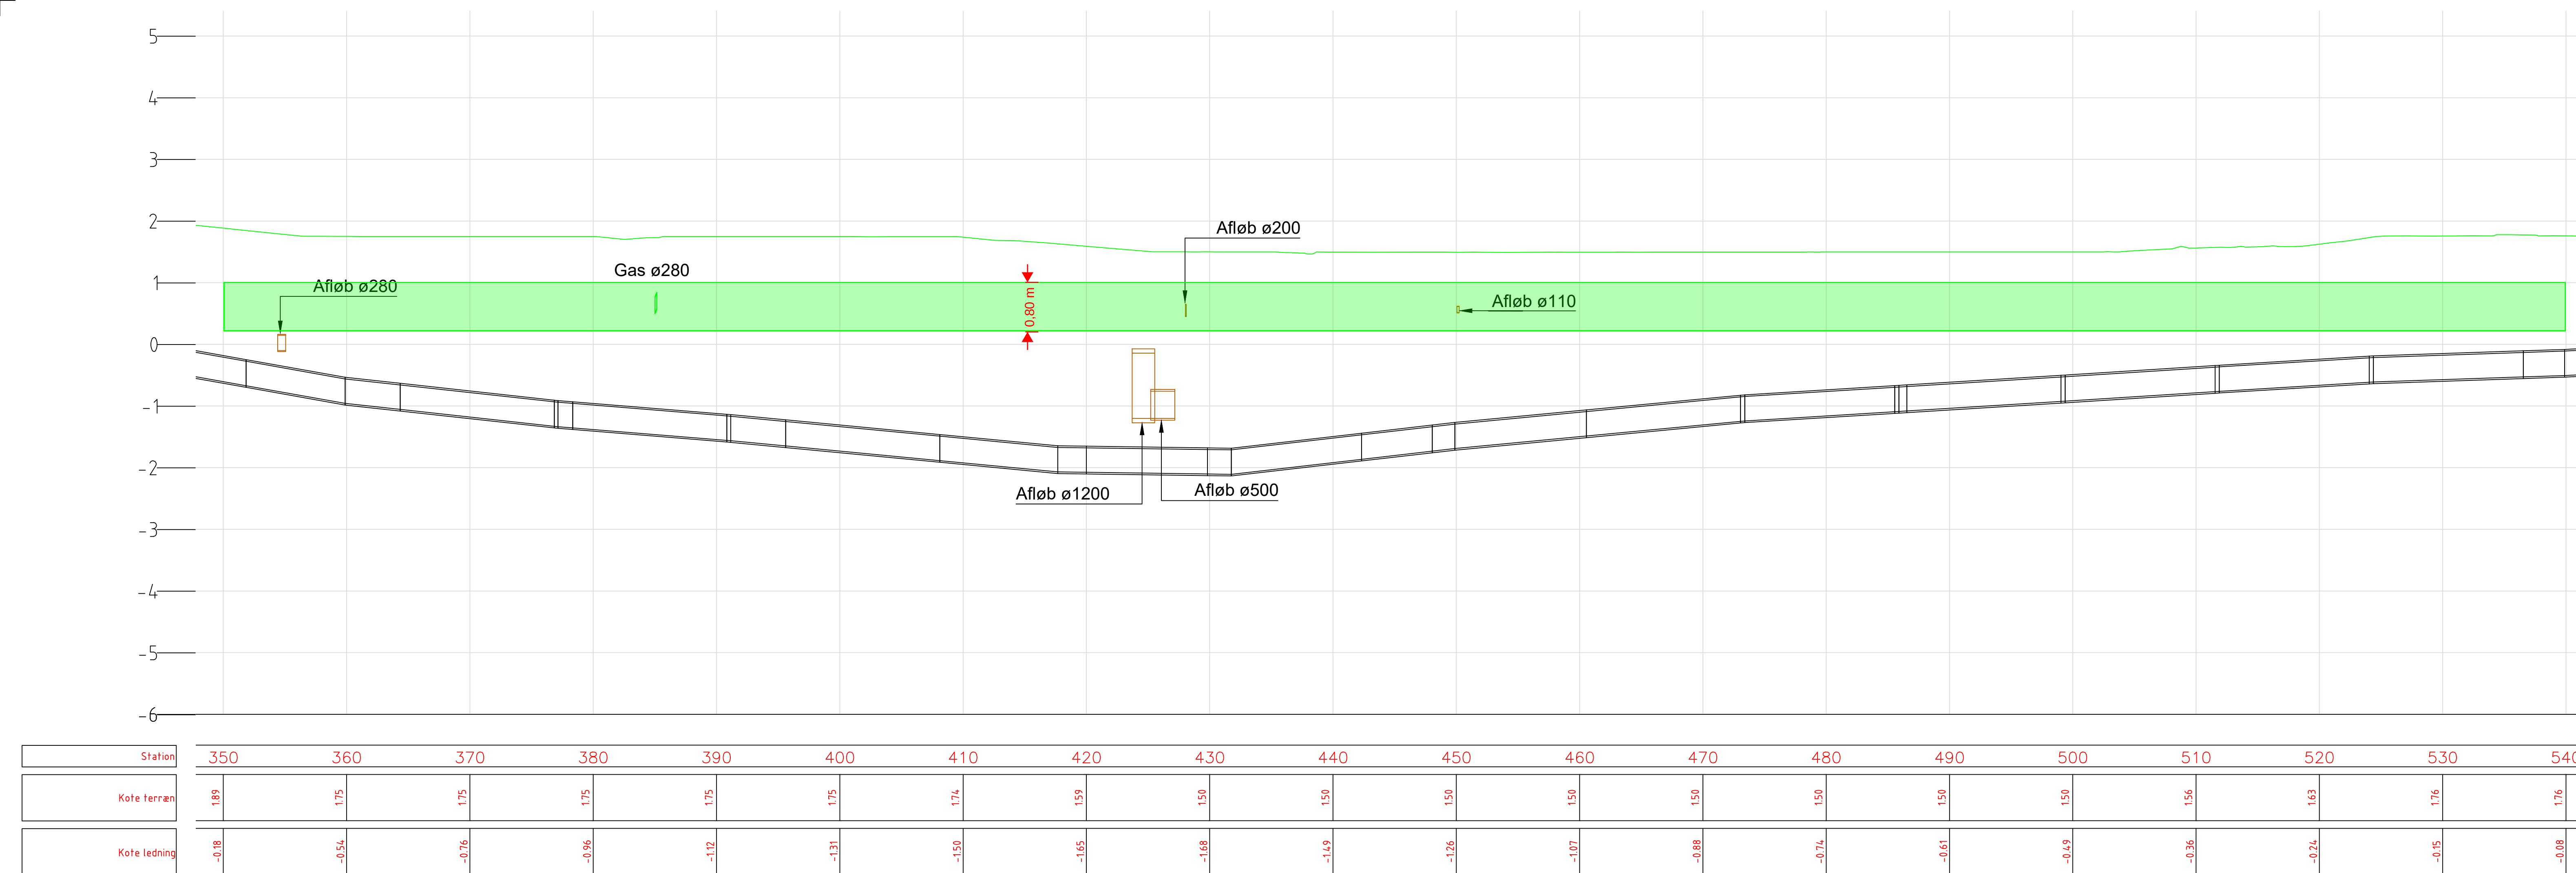

0	1	2	
---	---	---	---	---	---	---	---	---	---	----	----	-----	-----	