


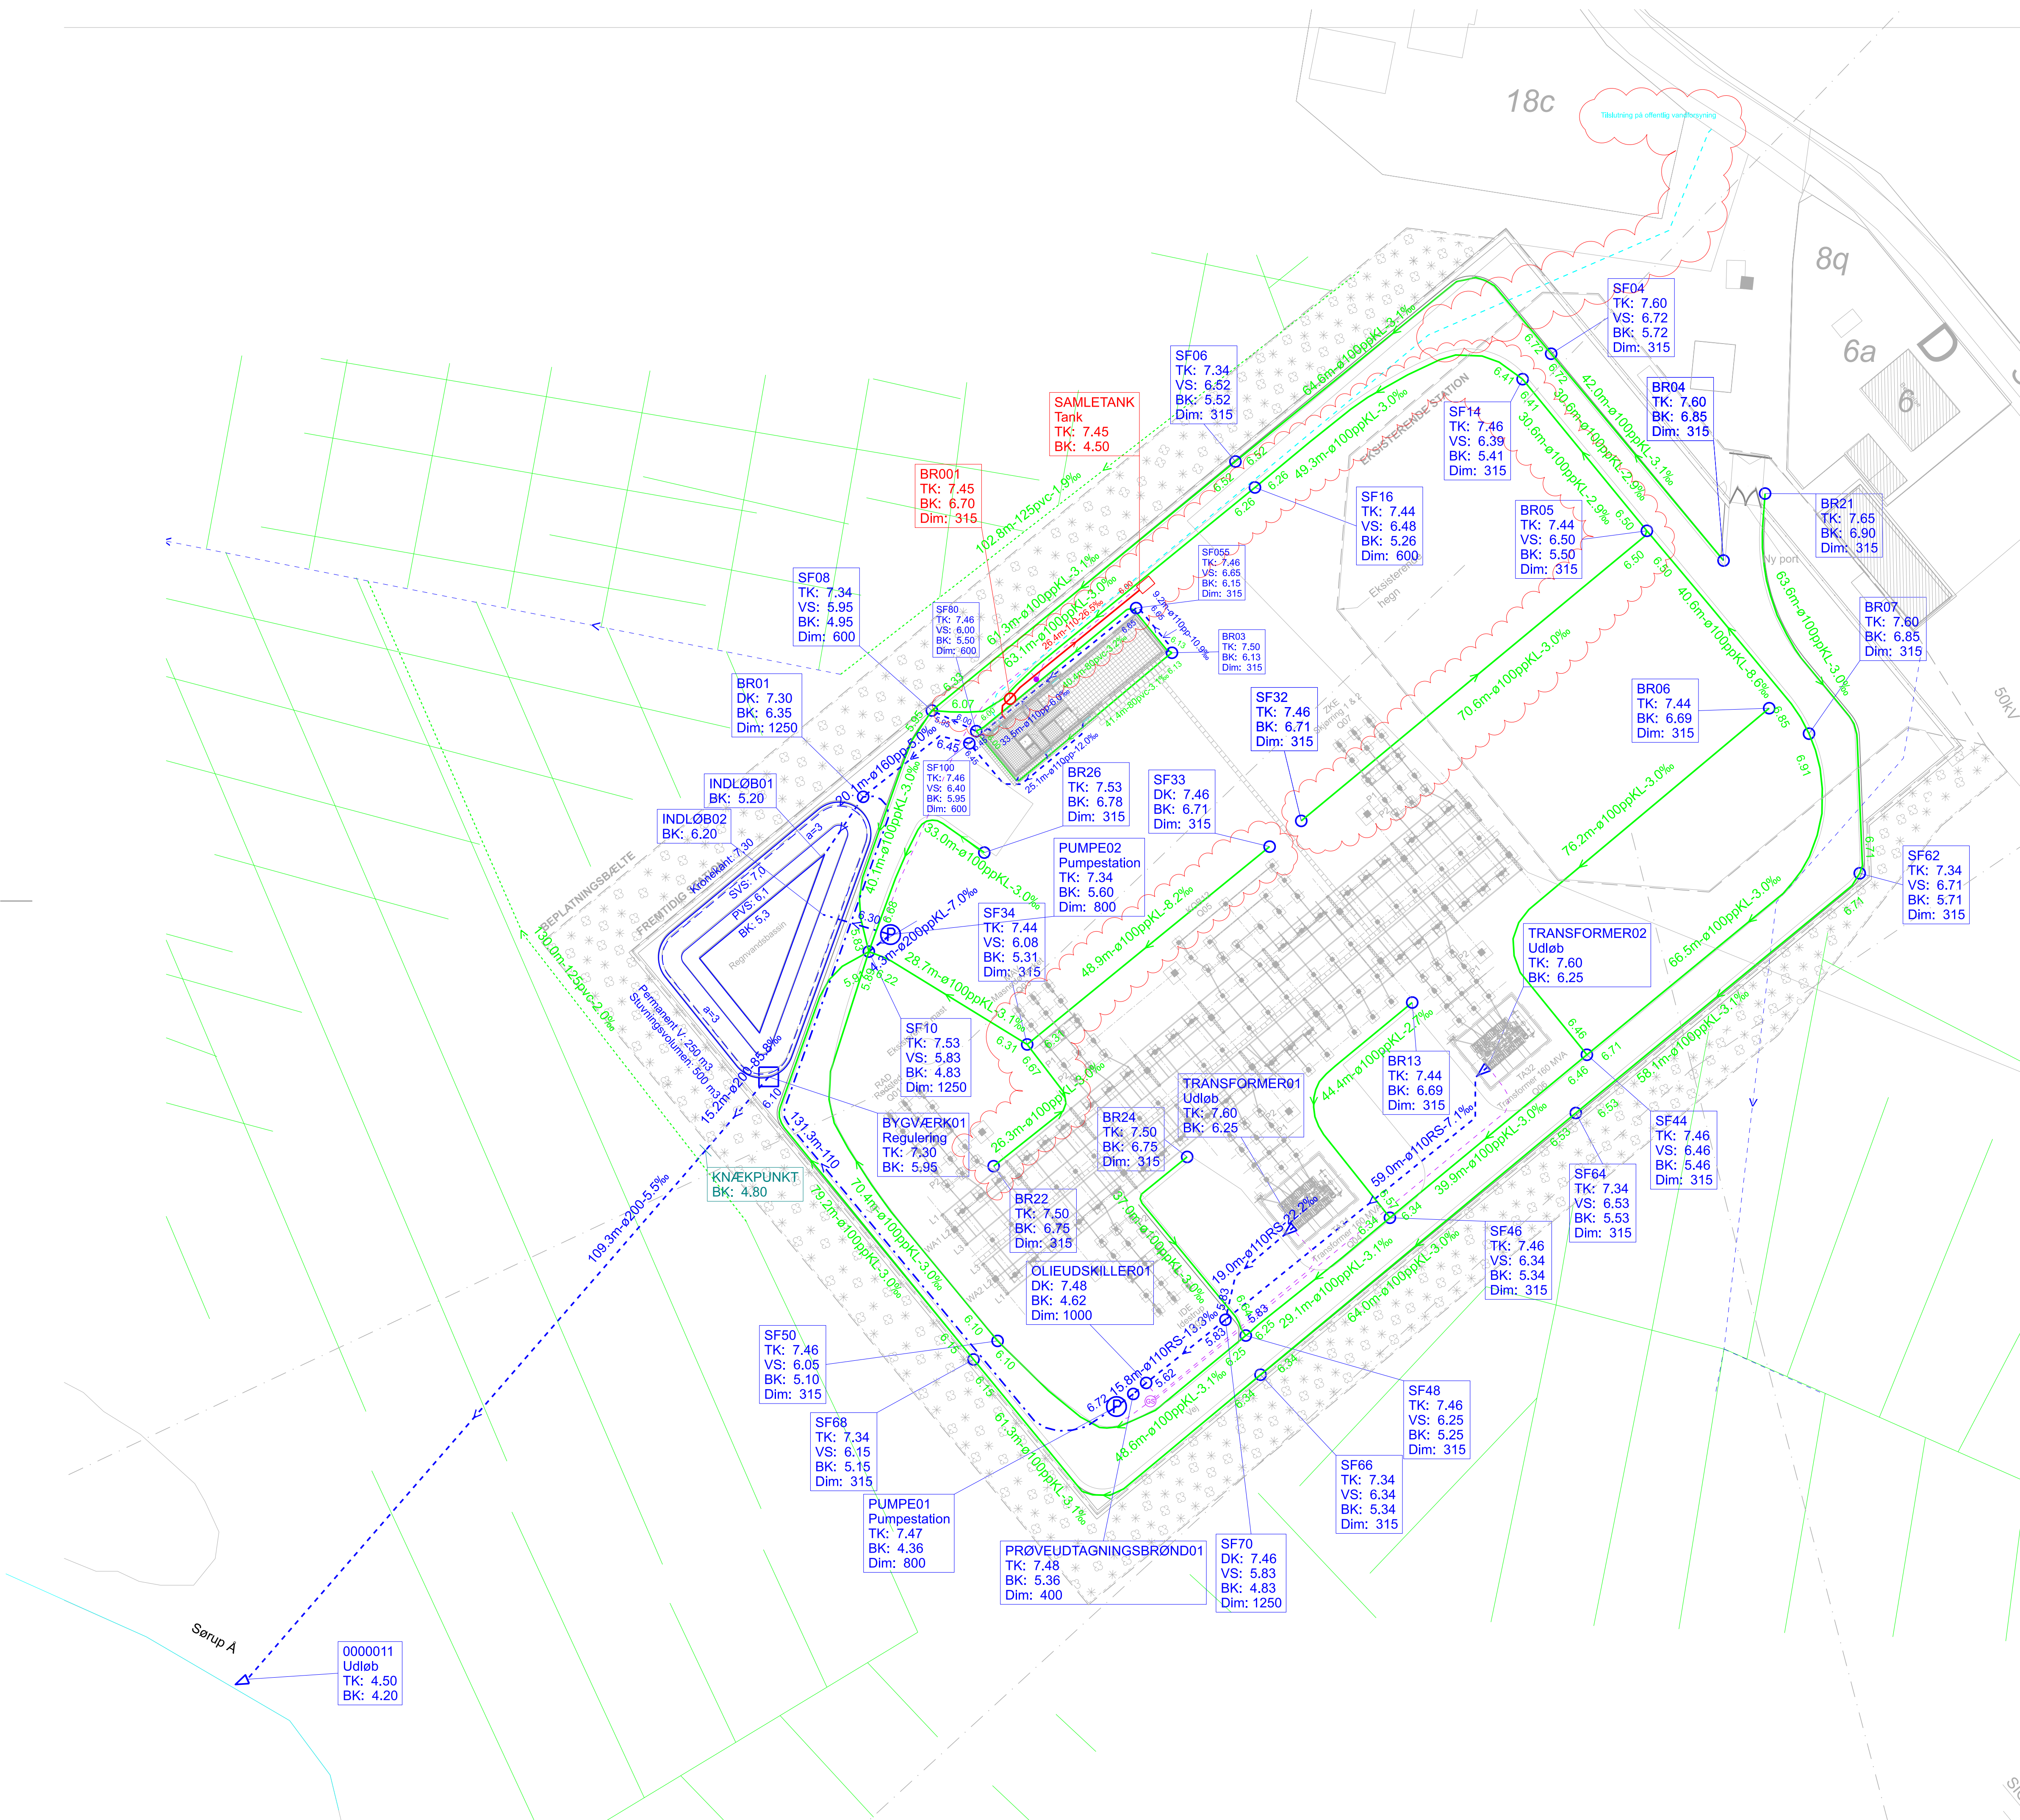

NOTE:

Koter, koordinater og stationeringer er i meter.

Øvrige ubenævnte mål er i meter. Der må ikke måles på tegningen.

Koordinater er ankivet i UTM32 og koter refererer til DVR90

Tegning skal printes i farve

Brøndenes DK svarer til TK

Signaturforklaring

- | | | | |
|---|--------------------------------|---|------------------------------|
|  | Projekteret regnvandsledning |  | Trækrør |
|  | Bassin |  | Kabelbrænd |
|  | Projekteret Spildevandsledning |  | Gravsten |
|  | Projekteret drænelledning |  | Vandledning |
|  | Baggrundskort/vejkant |  | Beplantning |
|  | Sandfangsbrønd/Regnvandsbrønd |  | Ekisterende regnvandsledning |
|  | Trykledning | | Nyt markdræn |
|  | Pumpestation |  | Ekisterende markdræn |
|  | Knæpunkt for afløbsledning |  | Hegn |
| | |  | Vandløbsmidte |

Henvisninger

Ledningsplan - Eksisterende og fremtidig forhold, se tegn. nr.: 305H3 90 101
 Snit regnvandsbassin, se tegn. nr.: 305H3 90 402
 Afsætningsplan, se tegn. nr.: 305H3 90 103
 Jordingsplan, se tegn. nr.: 305H3 90 104
 Fundamentsplan, se tegn. nr.: 305H3 90 105
 Vejplan, se tegn. nr.: 305H3 90 501

ENERGINET													
Tegningsnavn: Kloakplan													
Mål: 1:500													
Tegningsnr.: 305H3 90 401													
Energinet · Torne Kvarsev 65 · DK-7000 Fredericia · E-mail: info@energinet.dk · Tlf. +45 7010 2244 · Fax +45 7624 5180													
<table><tr><td>Rev</td><td>Dato</td><td>Konst.</td><td>Tegn.</td><td>Kontrol.</td><td>Godd.</td></tr><tr><td>1</td><td>2024-12-20</td><td>JGKD</td><td>JGKD</td><td>STMB</td><td>MKSC</td></tr></table>		Rev	Dato	Konst.	Tegn.	Kontrol.	Godd.	1	2024-12-20	JGKD	JGKD	STMB	MKSC
Rev	Dato	Konst.	Tegn.	Kontrol.	Godd.								
1	2024-12-20	JGKD	JGKD	STMB	MKSC								
Projektnr. 1100053913													
Projektfase: Myndighedsprojekt													
Energinet - 132 kV-station Eskilstrup (ESK)													