


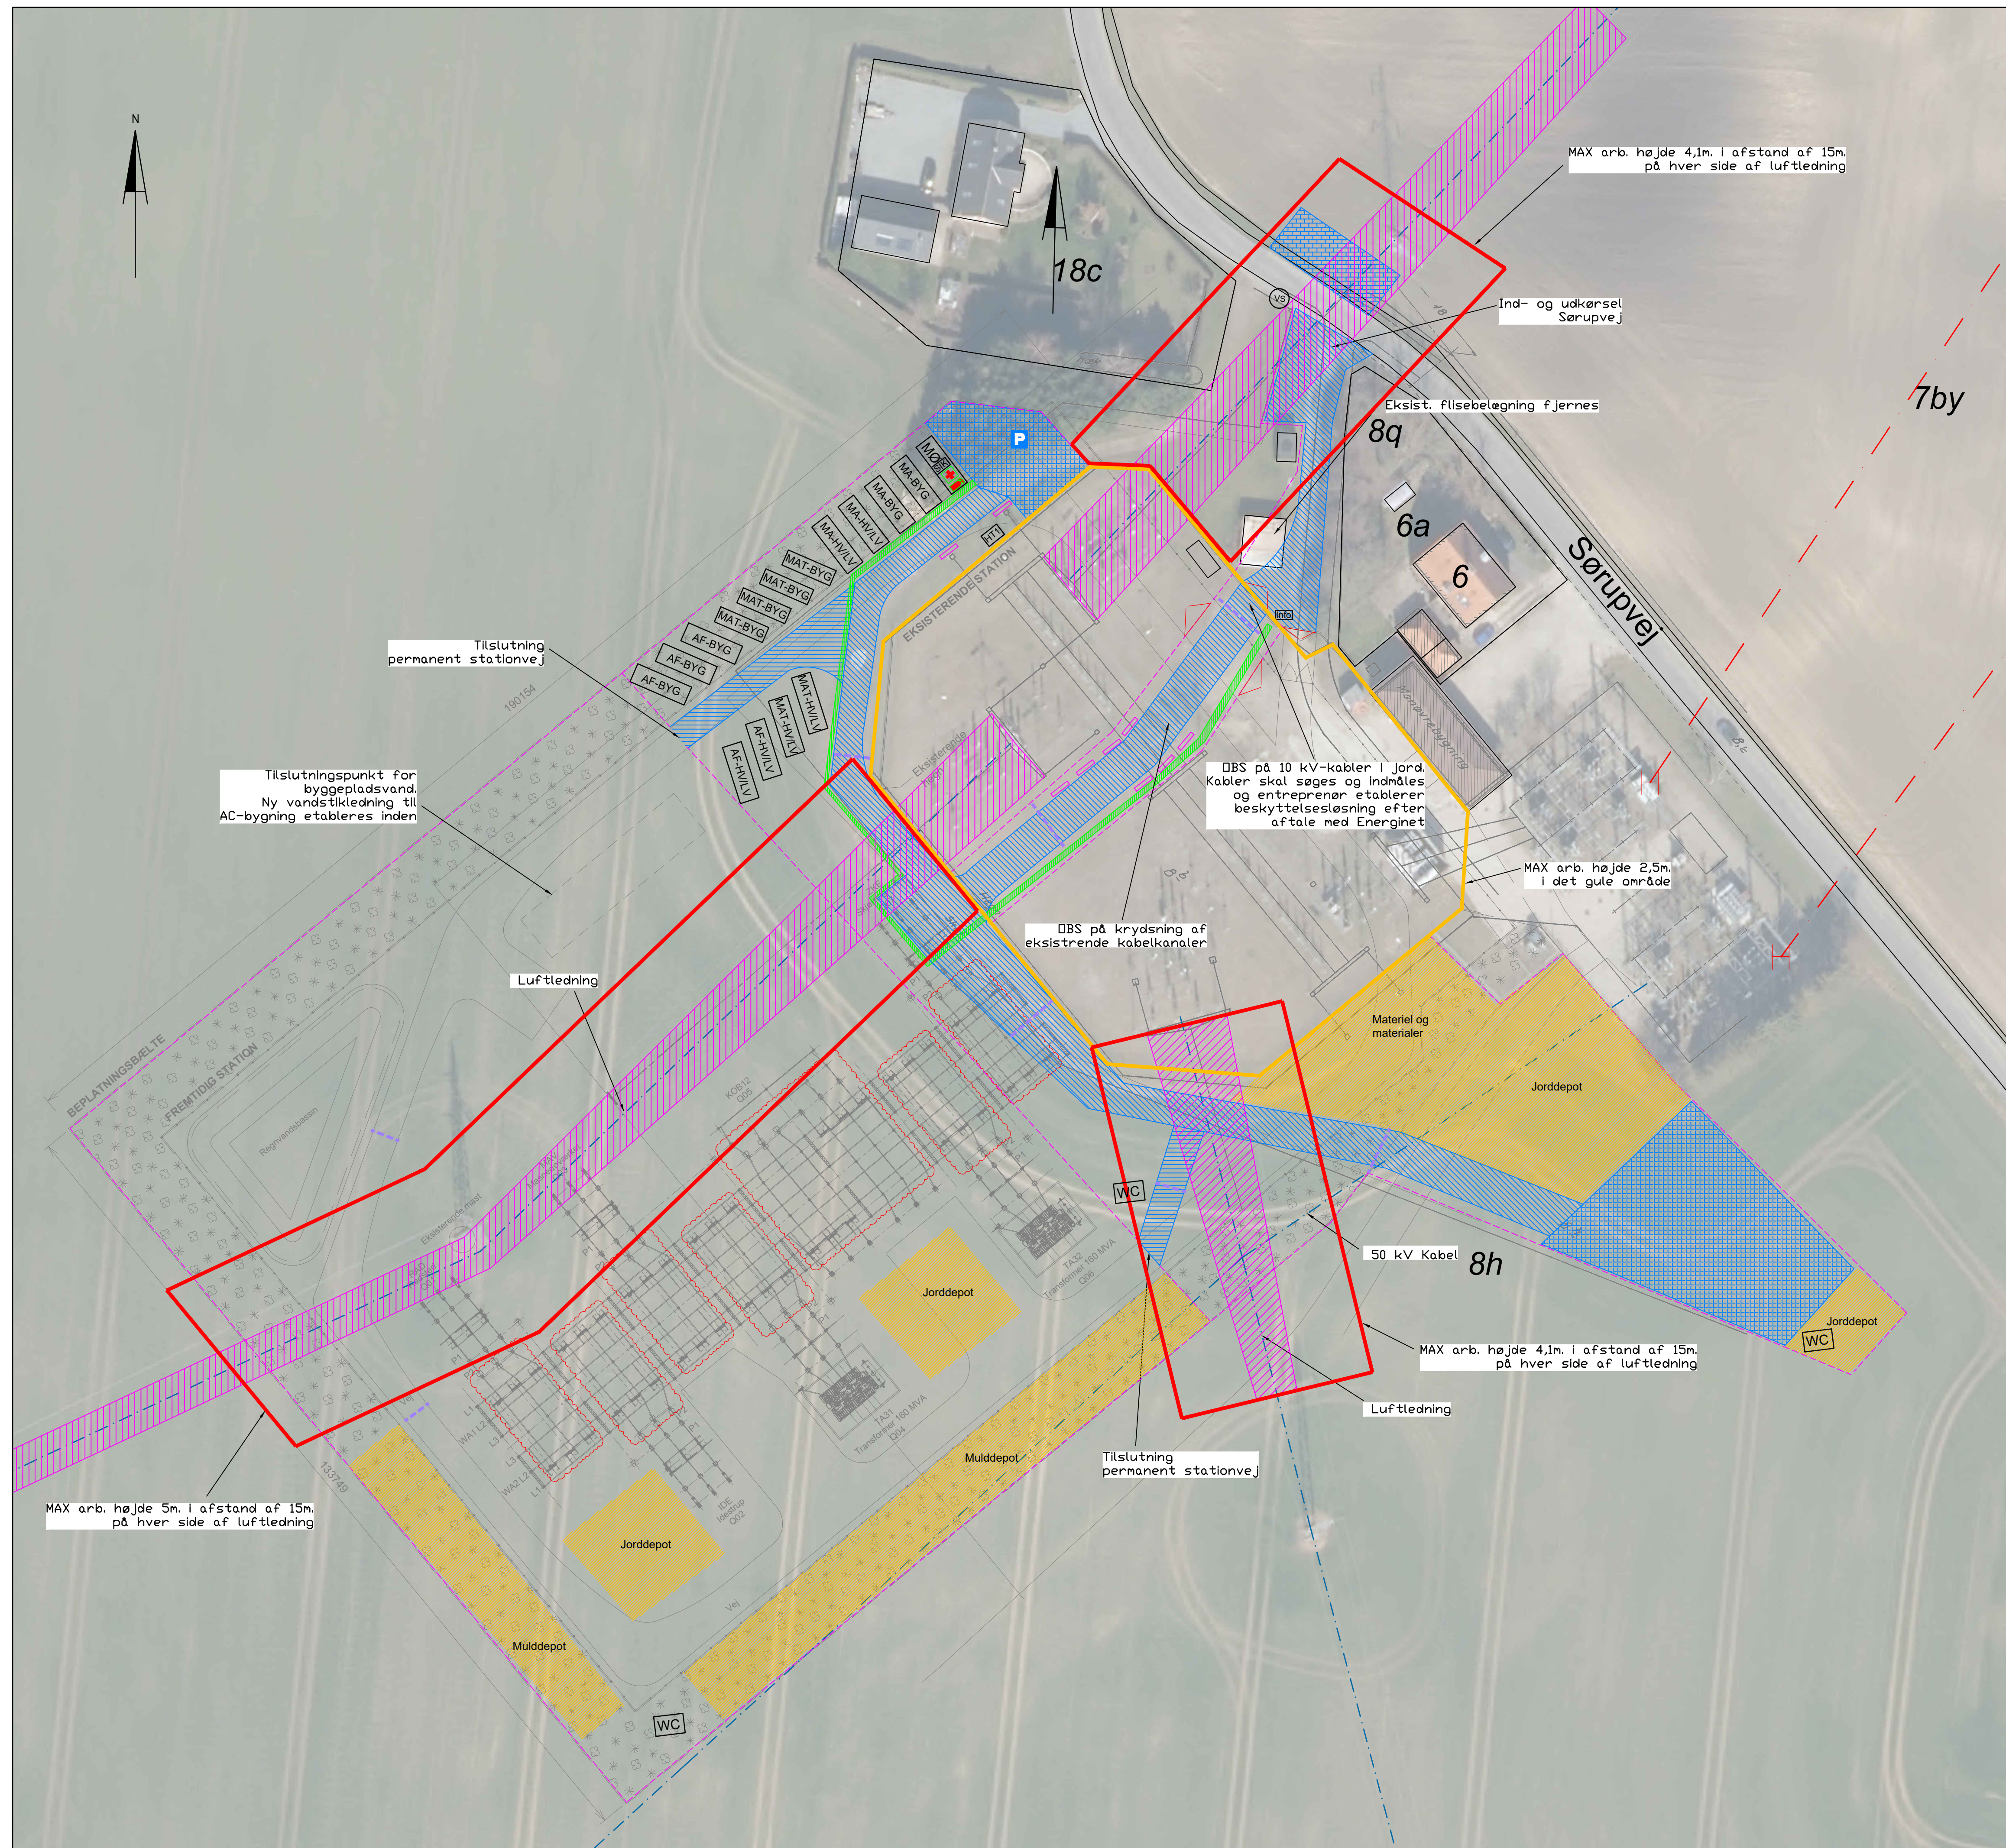

Kørevej igennem eksist station:

Bredde af vej: 6,0m.
Bredde af gangvej: 2,0m. (inkl. klodser)

Kørevej placeres således højde til ledninger maksimeres forskudt mod syd-øst.

Der etableres drænrrender med drænrør og filtergrus på hver side af kørevej gennem eksisterende stationsområde. Dette forbindes midlertidigt til afvandingssystemet

Tung trafiki:

På grund af indkørselsforholdene skal tung trafik ankomme fra nord-vest og køre ud samme vej.

Entreprenøren skal skilte således dette sker.

Signaturer:

- | | |
|------------------|--|
| SIK | Byggepladsplan, sikkerhedsinstrukser og PSS skal være i skur |
| MØ | Møde- og formandsskur |
| MA-BYG | Mandskabsvogn med bad og toilet inkl. spildevandstank (septiktank), Bygge og anlæg |
| MAT-BYG | Container til materialer, Bygge og anlæg |
| MA-HV/LV | Mandskabsvogn med bad og toilet inkl. spildevandstank (septiktank), HV/LV |
| MAT-HV/LV | Container til materialer, HV/LV |
| AF-BYG | Affaldscontainer til materialer, Bygge og anlæg |
| AF-HV/LV | Affaldscontainer til materialer, HV/LV |

- Info Infotavle

- P** Parkering

- Førstehjælp

-
- Håndildslukker

- HT(X) Hovedtavle -
Byggestrømtavle 63A
m. målerfelt

- | | |
|-------|-------------|
| UT(X) | Under tavle |
|-------|-------------|

- (VS) Vandstik
Vand til skure og øvrig byggeplads
trækkes herfra

-
- Port

- Byggepladshegn
Boltet sammen og forbundet til jord.
Advarselsskilt 'Højspænding' pr. 25m.
Skal slutte tæt mod ekslst. hegn, men
der må ikke være elektrisk kontakt
Endelig placering koordineres med
Energinet og BEK1608 Holdleder

- ☐ Hoffmann Klodser

-   Vej og pladser

-  Areal for gående trafik.
Plant og skridsikkert, min. 0,8m. bred. Skal
adskilles fra kørende trafik med rød/hvide
lægter eller lignende

- Max arbejds højde 2,5m.

-  Disponible områder for opbevaring

-  Område med luftledninger.

Tilladelse til og retningslinjer for arbejde skal indhentes af entreprenør hos ledningsejer

Der kan i områder med luftledninger forudsættes en arbejds højde på max. 4,1m. og 5m. ifm. tilbudsgivning

Højdebom 4,1m.

1	2024-12-09	Opdateret layout iht. foraget kortslutnings niveau			
0	2024-04-19	Udbudsprojekt			
Rev.	Rev. Dato	Tekst			
ENERGINET					
Tegningsnavn:		Byggepladsplan		Mål:	1:500
Tegningsnr.:		305H3 90 002		Dato:	
Energinet - Torune Kjørsvæg 65 DK-7000 Fredericia E-mail: info@energinet.dk Tlf: +45 7010 2244 Fax +45 7624 5180					
Rev	Dato	Konst.	Tegn.	Kontrol.	Godk.
1	2024-12-09	HEVI	HEVI	BJKN	MKSC
Projekt nr.: 1100053913		Projekt fase: Udbudsprojekt			
Eskilstrup, 132 kV-station					