



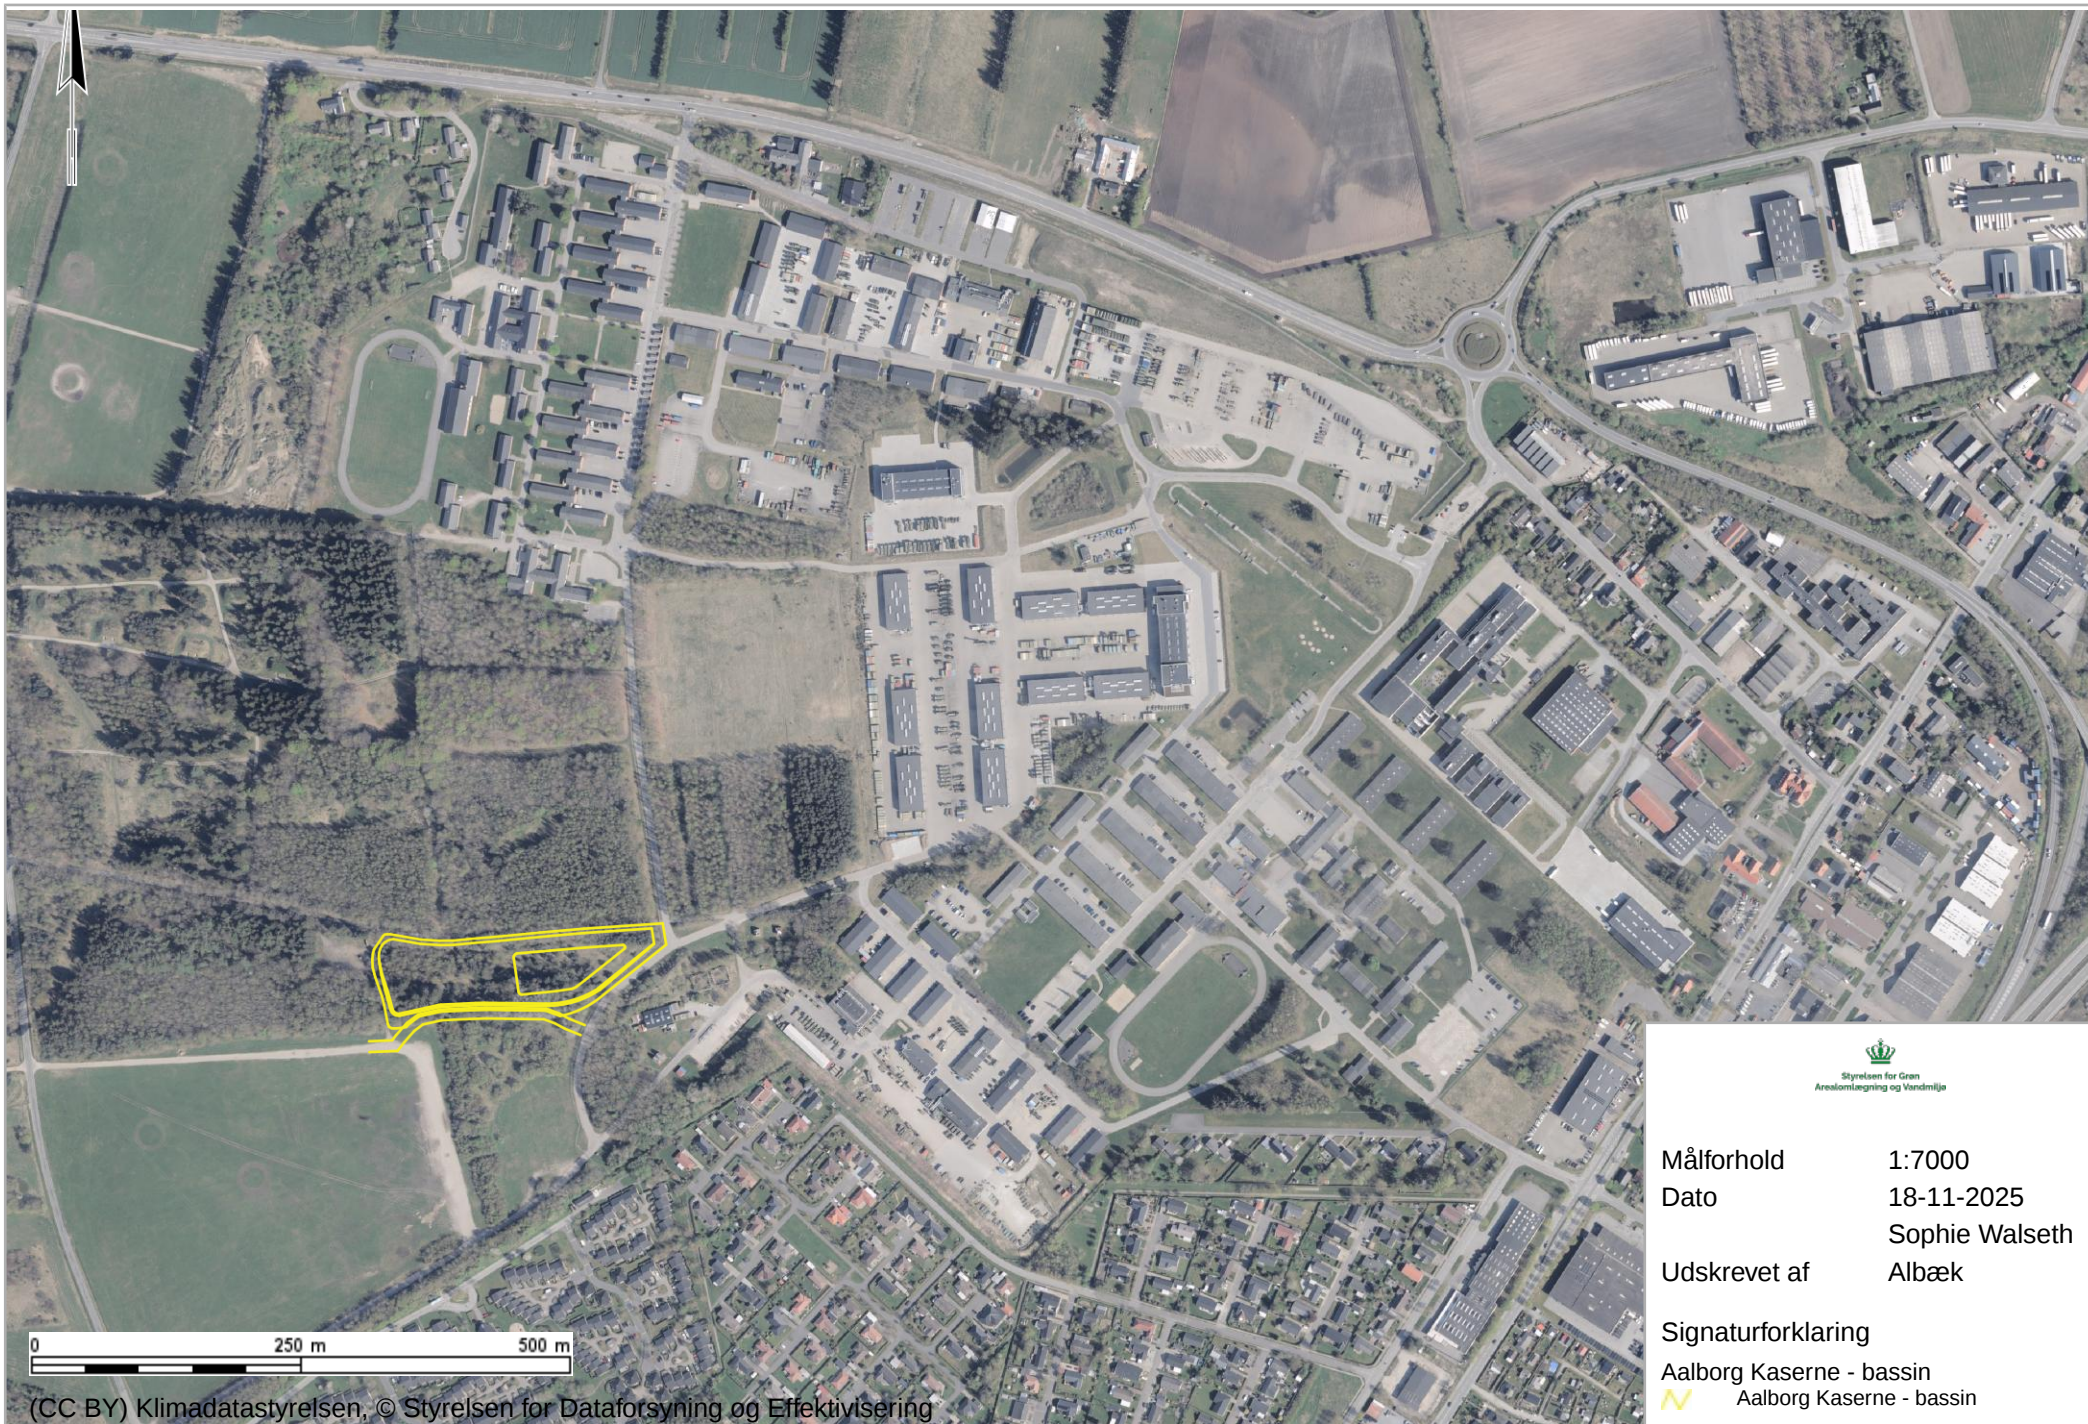

Målforhold 1:7000
Dato 18-11-2025
Sophie Walseth
Udskrevet af Albæk

Signaturforklaring
Aalborg Kaserne - bassin
 Aalborg Kaserne - bassin

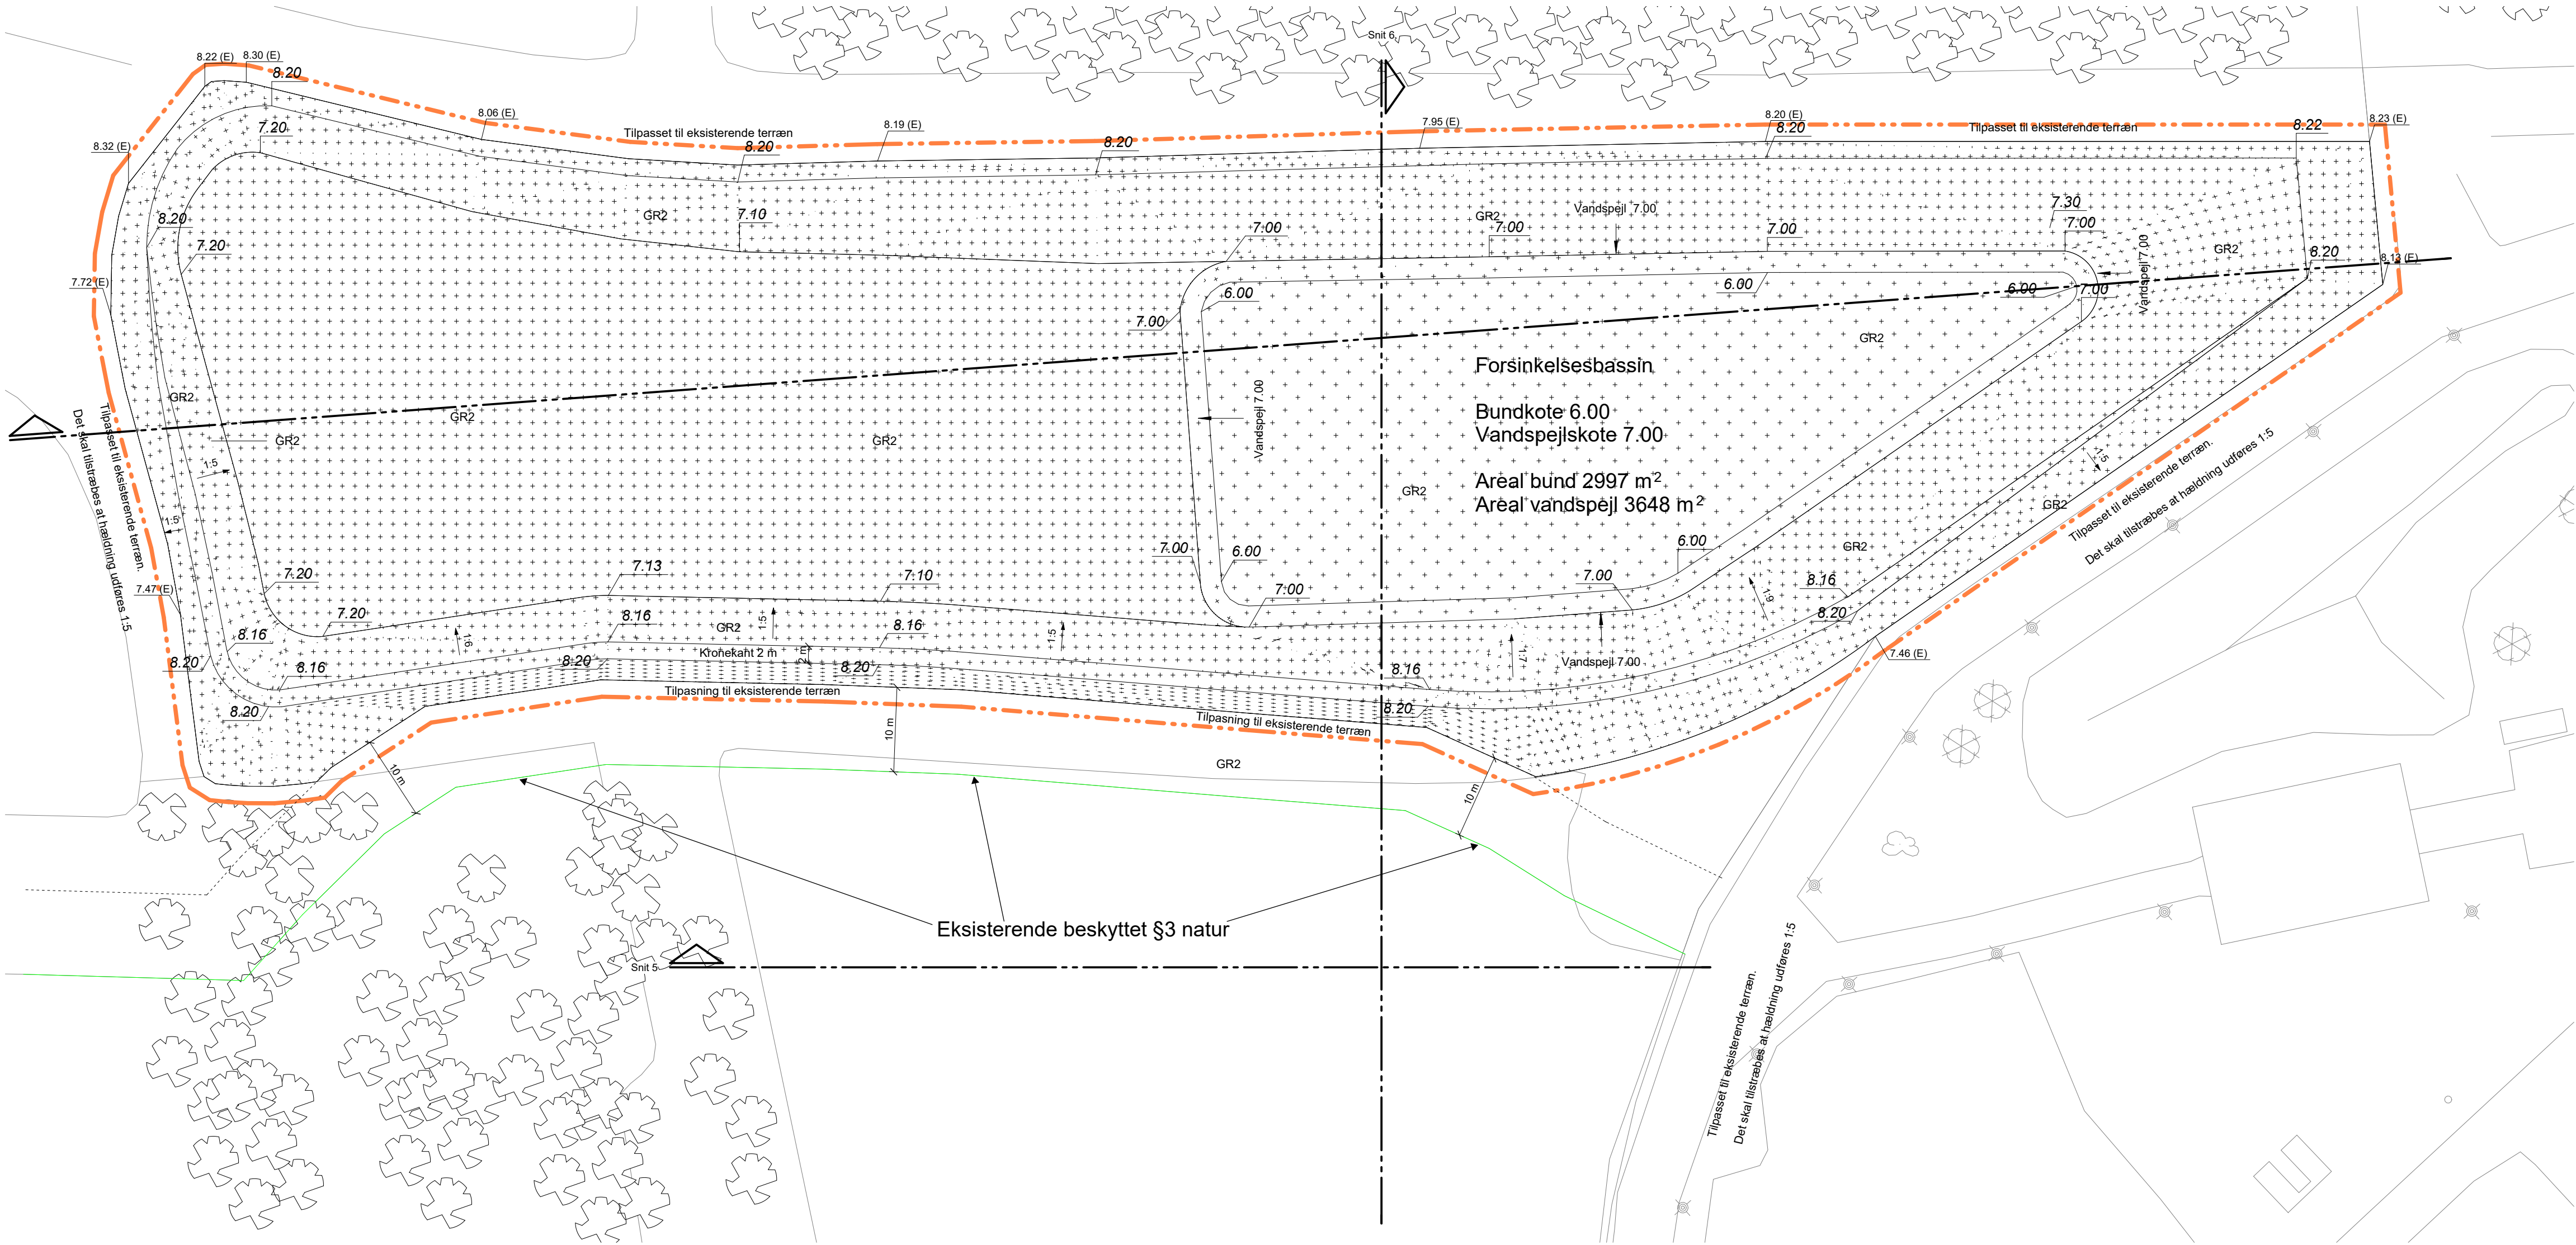


Forsinkelsesbassin og vold - Dependent 1 | 1 : 500

NOTER


- Det skal påregnes en reetablering ud i terræn fra nye belægningsarealer og skråninger bestående af muld og græs eller grus - mængde og type iht. tilbudslisten.
- Generelt er "skråninger" under 500mm ved kant afgrænsninger ikke påtegnet.
- Hvor nye belæggninger eller lignende bygges sammen/hentil eksisterende belæggninger skal det påregnes at eks. belægning også skal justeres så jævn overgang opnås - mængde iht. tilbudslisten.
- Alle ubenævnte mål er i mm.
- Eksisterende bygningsdele er ikke målfaste
- Landmåler grundlag er opmålt i DKTM2 Zone
- Endeligt omfang af brænde og dæksler er iht. ING.

HENVISNINGER

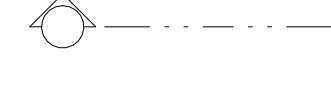


Hovedsnit
Detalje

SIGNATURER

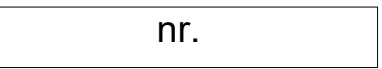


Eksisterende bygning

nr.- fase- type

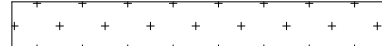

GR1: Græsareal med 300 mm muld og enggræs

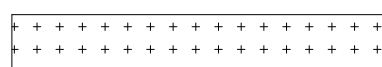

GR2: Bassinarealer med 300 mm muld og fugttolerant enggræs




FL1: Flisebelægning 90 mm SF-sten (Coloc)



FL2: Flisebelægning 90 mm SF-sten - Kontrastfarve (Coloc)



Grusareal (iht. ING)

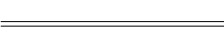

KA1: Insitustøbt betonkant 300x600 mm (iht. ING)



PU: Pullert ø200 (iht. ING)



SK: Skraberist (dimensioneres jf. belægningsens modulsystem)



LD: Linjedræn (iht. ING)



Bevoksningssignatur

UKLASSIFICERET 582-153-1005



Rt: Rist (iht. ING)



Kote - ny



Kote - eksisterende



Lysmaster (iht. EL)



Entreprisegrænse - Arkitekt



Lavning med fald på min. 1:100 mod riste

Rev	Dato	Rettelser	Kontrol	Godkendt
-----	------	-----------	---------	----------

FORELØBIGT TRYK 31-10-2025

AALBORG KASERNER		UKLASSIFICERET	
GARAGE OG MATERIELFACILITET			
BELÆGNINGSPLAN - Forsinkelsesbassin		Etab. nr.:	582
PLAN		Bygn.-/Anlægsnr.:	153
UDBUDSPROJEKT		582-153-1005	
Tegnet: NSH	Kontrol: NBL	Godk.: NBL	Mål: 1:500
Modelfiler: 582-153-L.RVT	Dato: 18-01-2023		Klassifikation: UKL
Tegningsfiler: 582-153-L.RVT	Produktionsplannr.:		

○ INGENIØRNE A/S	Jernbanegade 1	6700 Esbjerg	75 18 01 11	Sag:	2019140
● LINK Arkitektur A/S	Europaplads 16, 3. sal, tv.	8000 Aarhus C	70 24 40 00	Sag:	18160
○ Rørbæk og Møller Arkitekter A/S	Thoravej 7, 1. sal	2400 København NV	39 40 10 11	Sag:	1746