



0 1,5 km 3 km

(CC BY) GeoDanmark



Styrelsen for Dataforsyning
og Infrastruktur

Målforshold
Dato

1:50000
28-11-2024



0 300 m 600 m


(CC BY) GeoDanmark



Styrelsen for Dataforsyning
og Infrastruktur

Målforhold
Dato

1:10000
28-11-2024

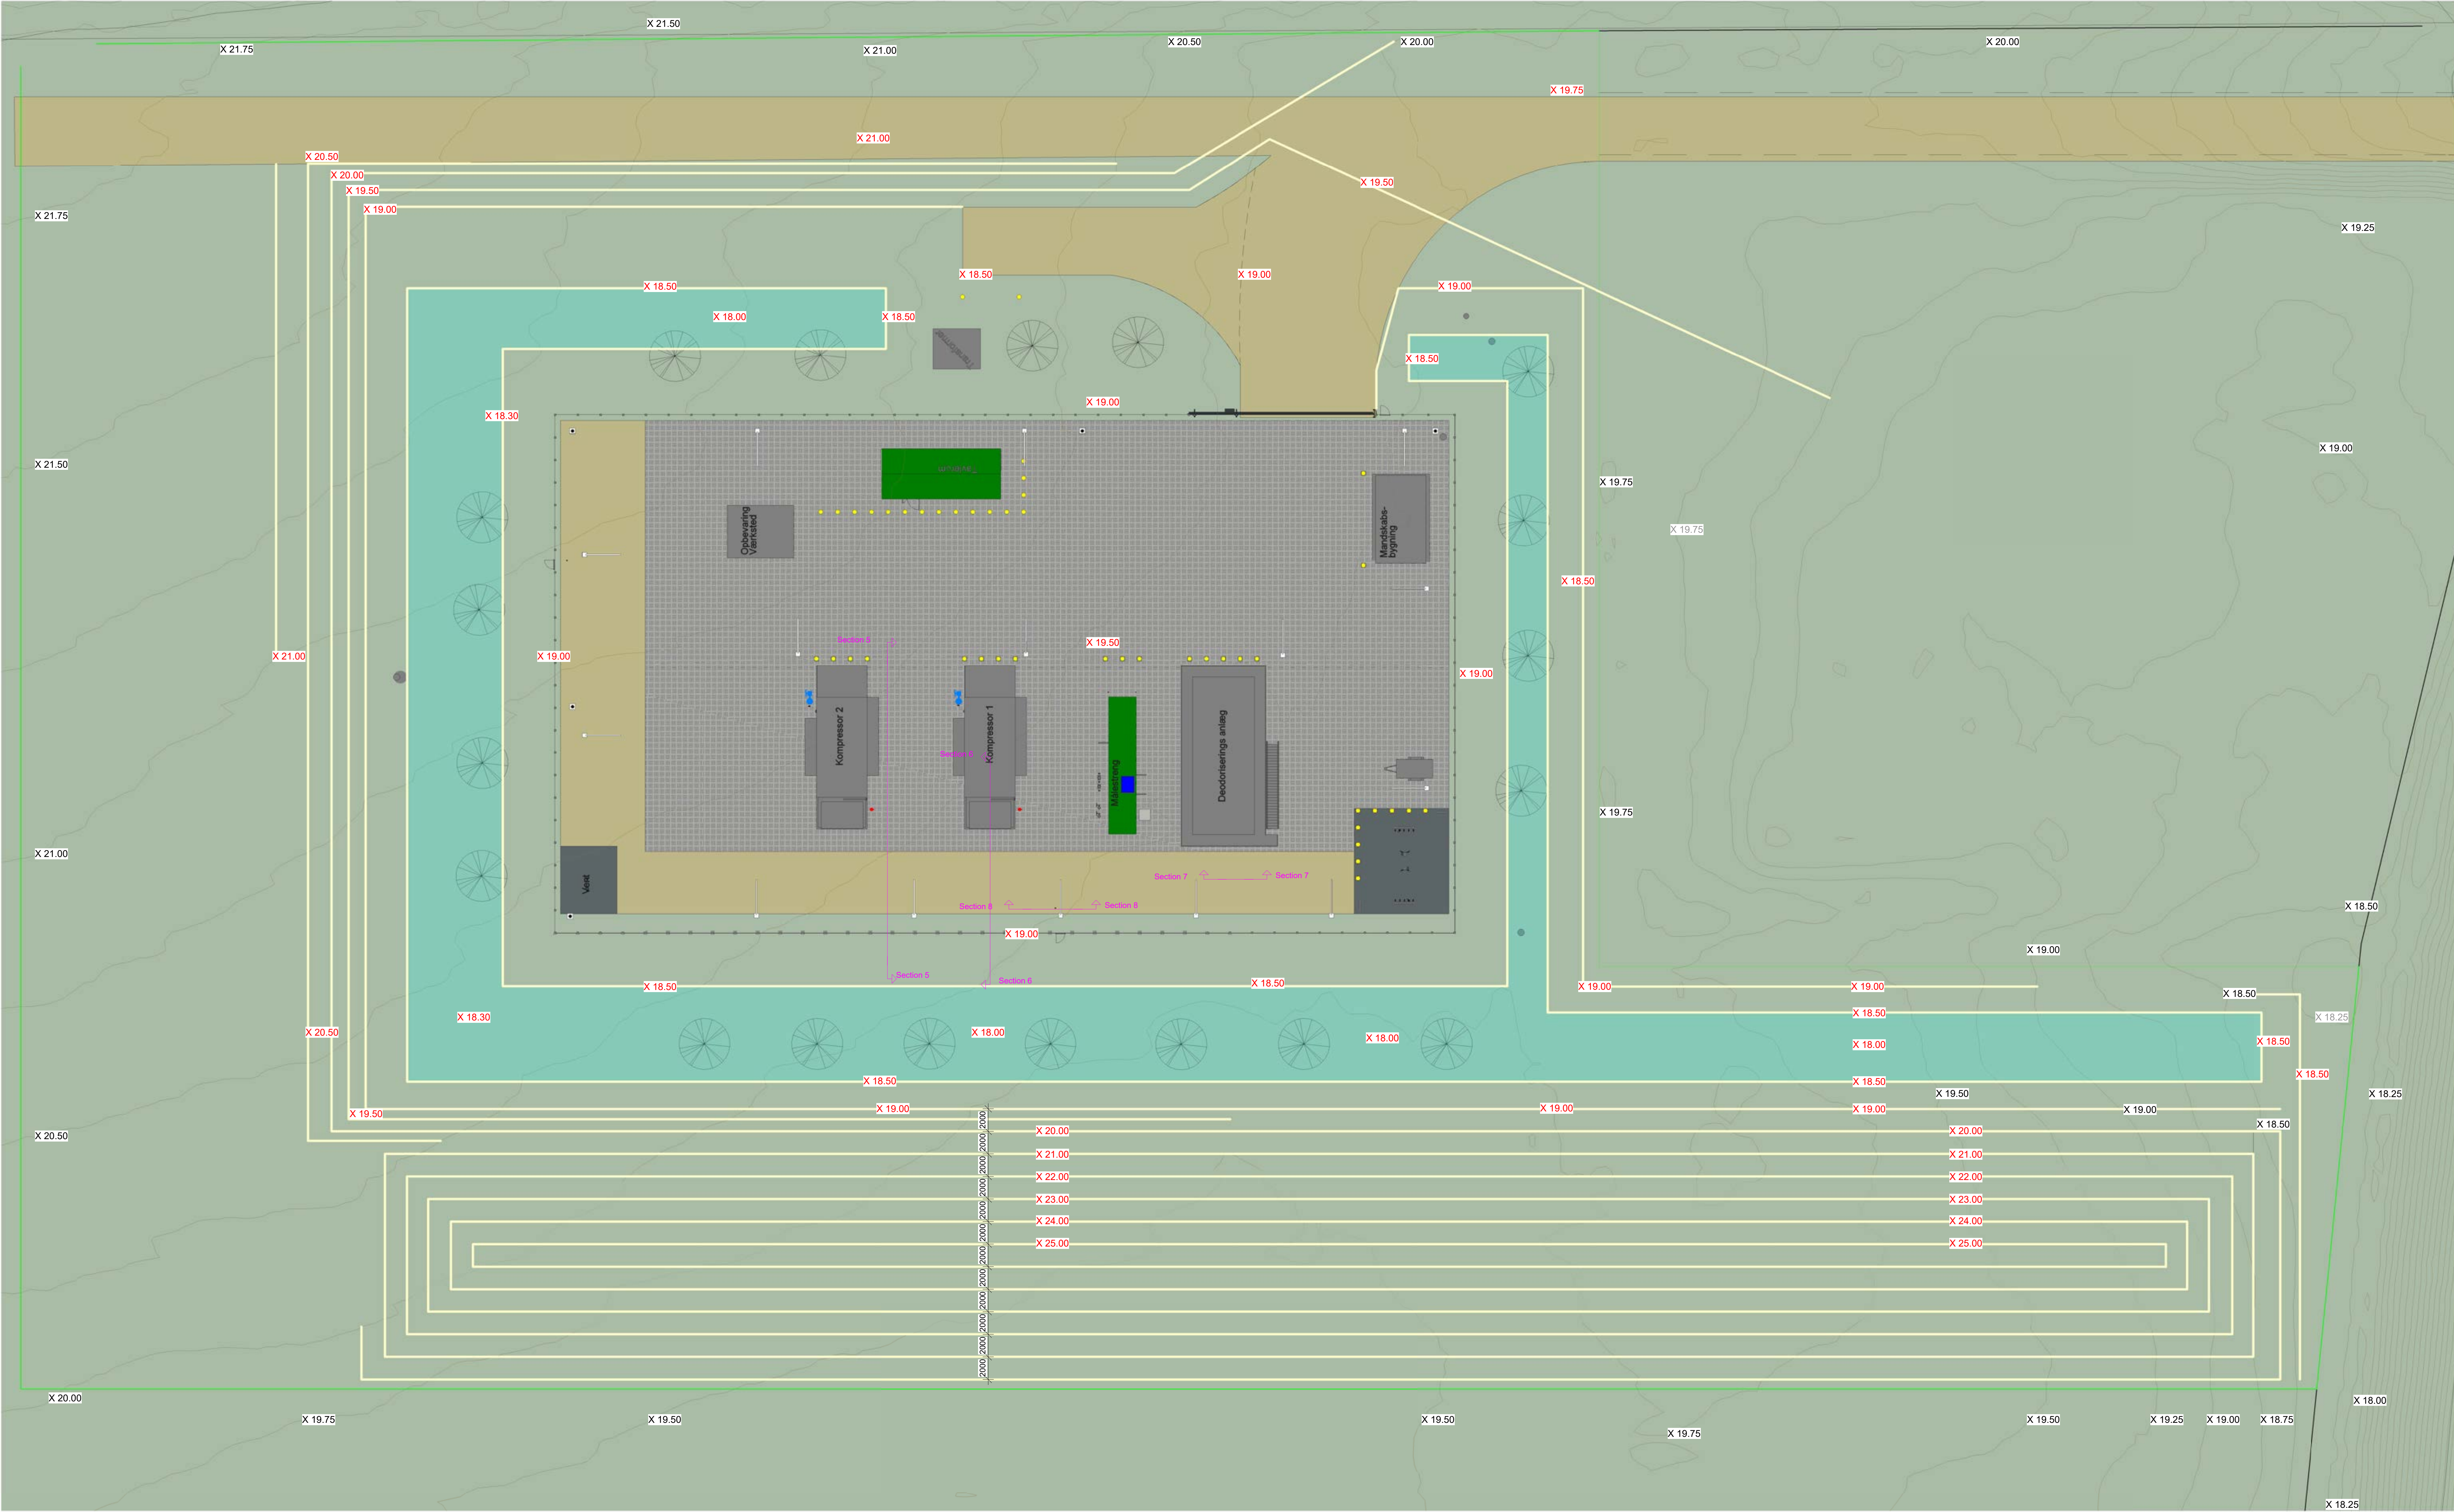

Belægningsplan
Mål 1 : 200

NOTE:
Koter er angivet i m eller system DVR90. Digital fil, koordinatsystem DKTM2.
Alle ubenævnte mål er angivet i meter.
Koter på plan:
X 00.00 Eksist. terrænkote
X 00.00 Ny terrænkote
Belægnings total Bæsn volume: 276,21m³
Vandpege / kote 19.40

SIGNATURER:

Eksistrende:

Nyt	
Asfalt	
Belægningssten	2230 m ³
Sæsten	110 m ³
Grus	1262 m ³
Beplantingszone 1	
Beplantingszone 2	
Vandzone 1	2192 m ³

Skel / Brugsgrænse	
Grafi	
Faldretning på belægning	
Hegn	
Lynafledningsmaster	
Pulvert	
Lysmast	
Der	

ENERGINET
Køge Tilbageførselsanlæg
Belægningsplan

Envidan
26-556-CG-0025
SHEET NO.
SCALE 1:200
REV. 0
DESCRIPTION
Issued for review
AID NO.
DRAWN
MMX
CHECKED
CLJ
APPROVED
AD
DATE
02-05-2025
02-05-2025
02-05-2025
DATE
MMX
CLJ
MMX

ONGOING
8/26/2025 9:03:01 AM